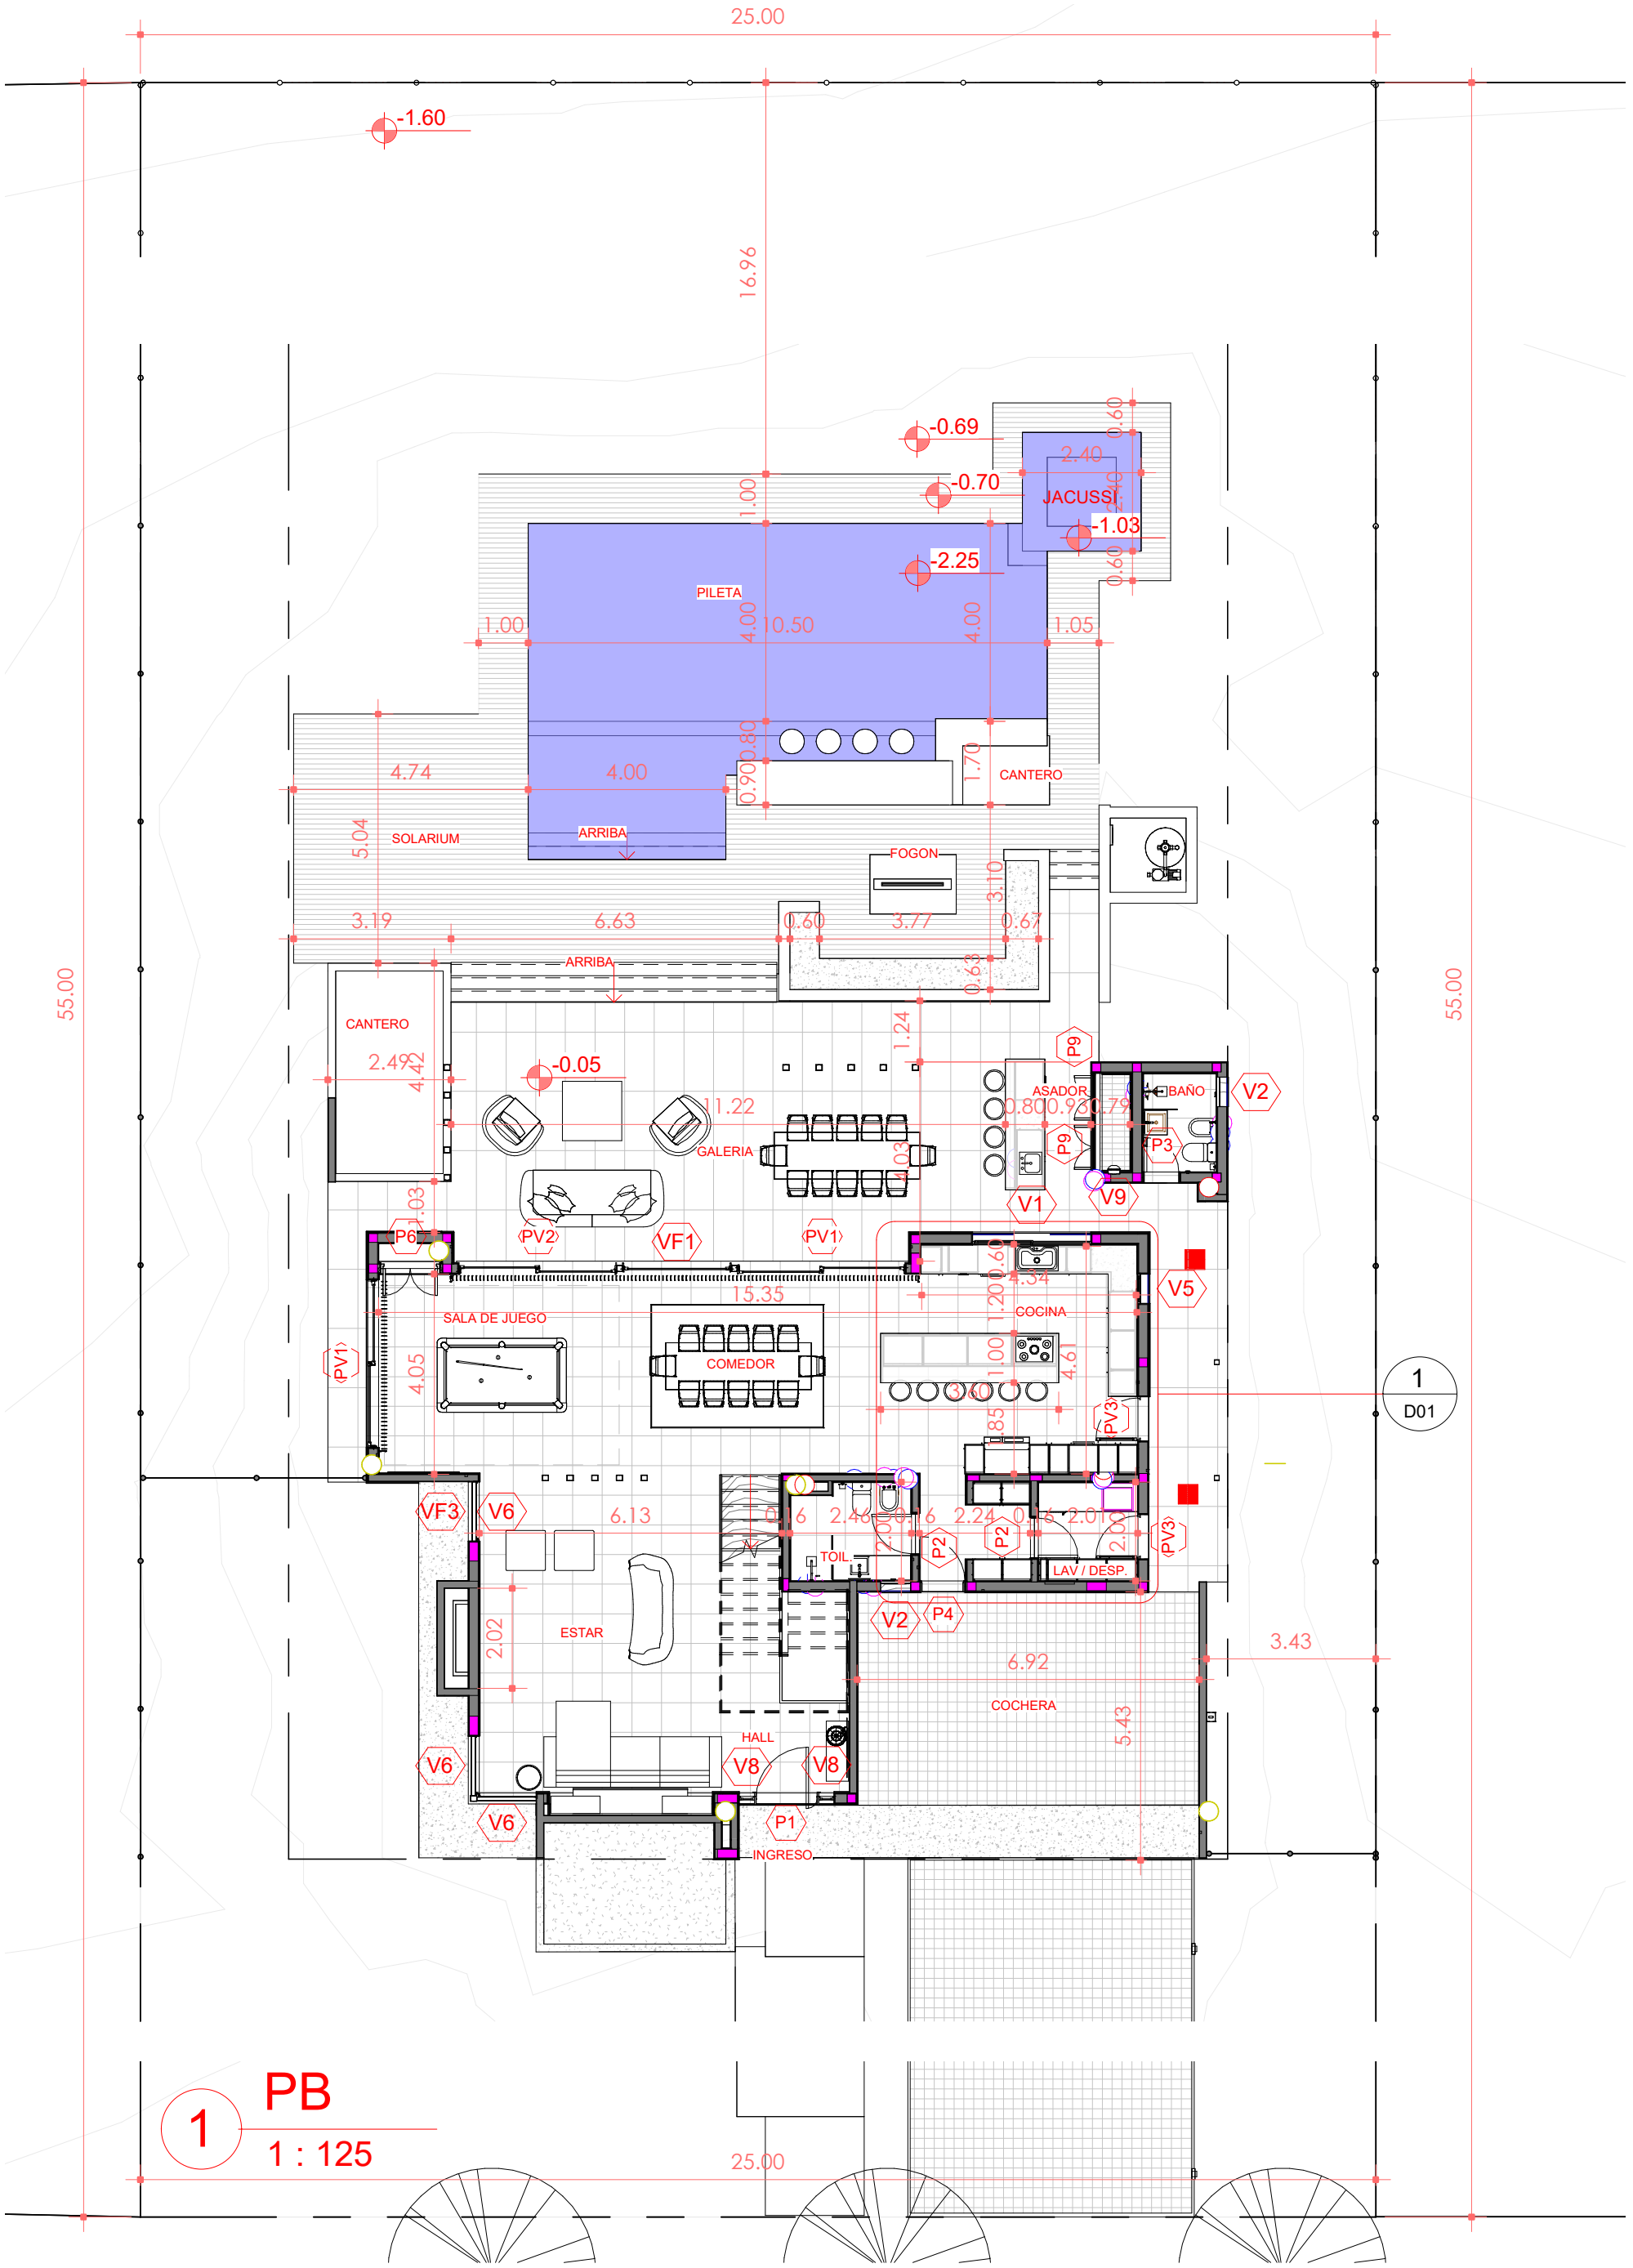


NOTAS

VIVIENDA COUNTRY COSTA MOLINOS

Dirección: Pasaje Privado s/n

ARCHIVO:

PLANTA BAJA

Nº Proyecto	17082022
Fecha	16/3/2023 15:57:53
Dibujo	Ale
Corrigio	Polop

A 01


Escala 1 : 125

ESTUDIO U8 80
Arq. Alejandro POLOP
MP 1-7075

Cel. +54 351 156-147796
e mail:estudiou880@hotmail.com

SUPERFICIES			
NIVEL	GRUPO	NOMBRE	ÁREA
PB	1E	PLANTA BAJA	132.01 m²
PB	1E	BAÑO EXT.	4.80 m²
			136.81 m²
PB	1E/2	GALERÍA Y ALEROS	85.73 m²
			85.73 m²
PB	8P1	PILETA	63.26 m²
			63.26 m²
PB			285.80 m²

SUPERFICIES			
NIVEL	GRUPO	NOMBRE	ÁREA
P1	1E	PLANTA ALTA	214.91 m²
			214.91 m²
P1	1E/2	BALCON 1	23.49 m²
P1	1E/2	ALEROS Y BALCON	27.54 m²
			51.03 m²
P1			265.94 m²
Total general			551.74 m²

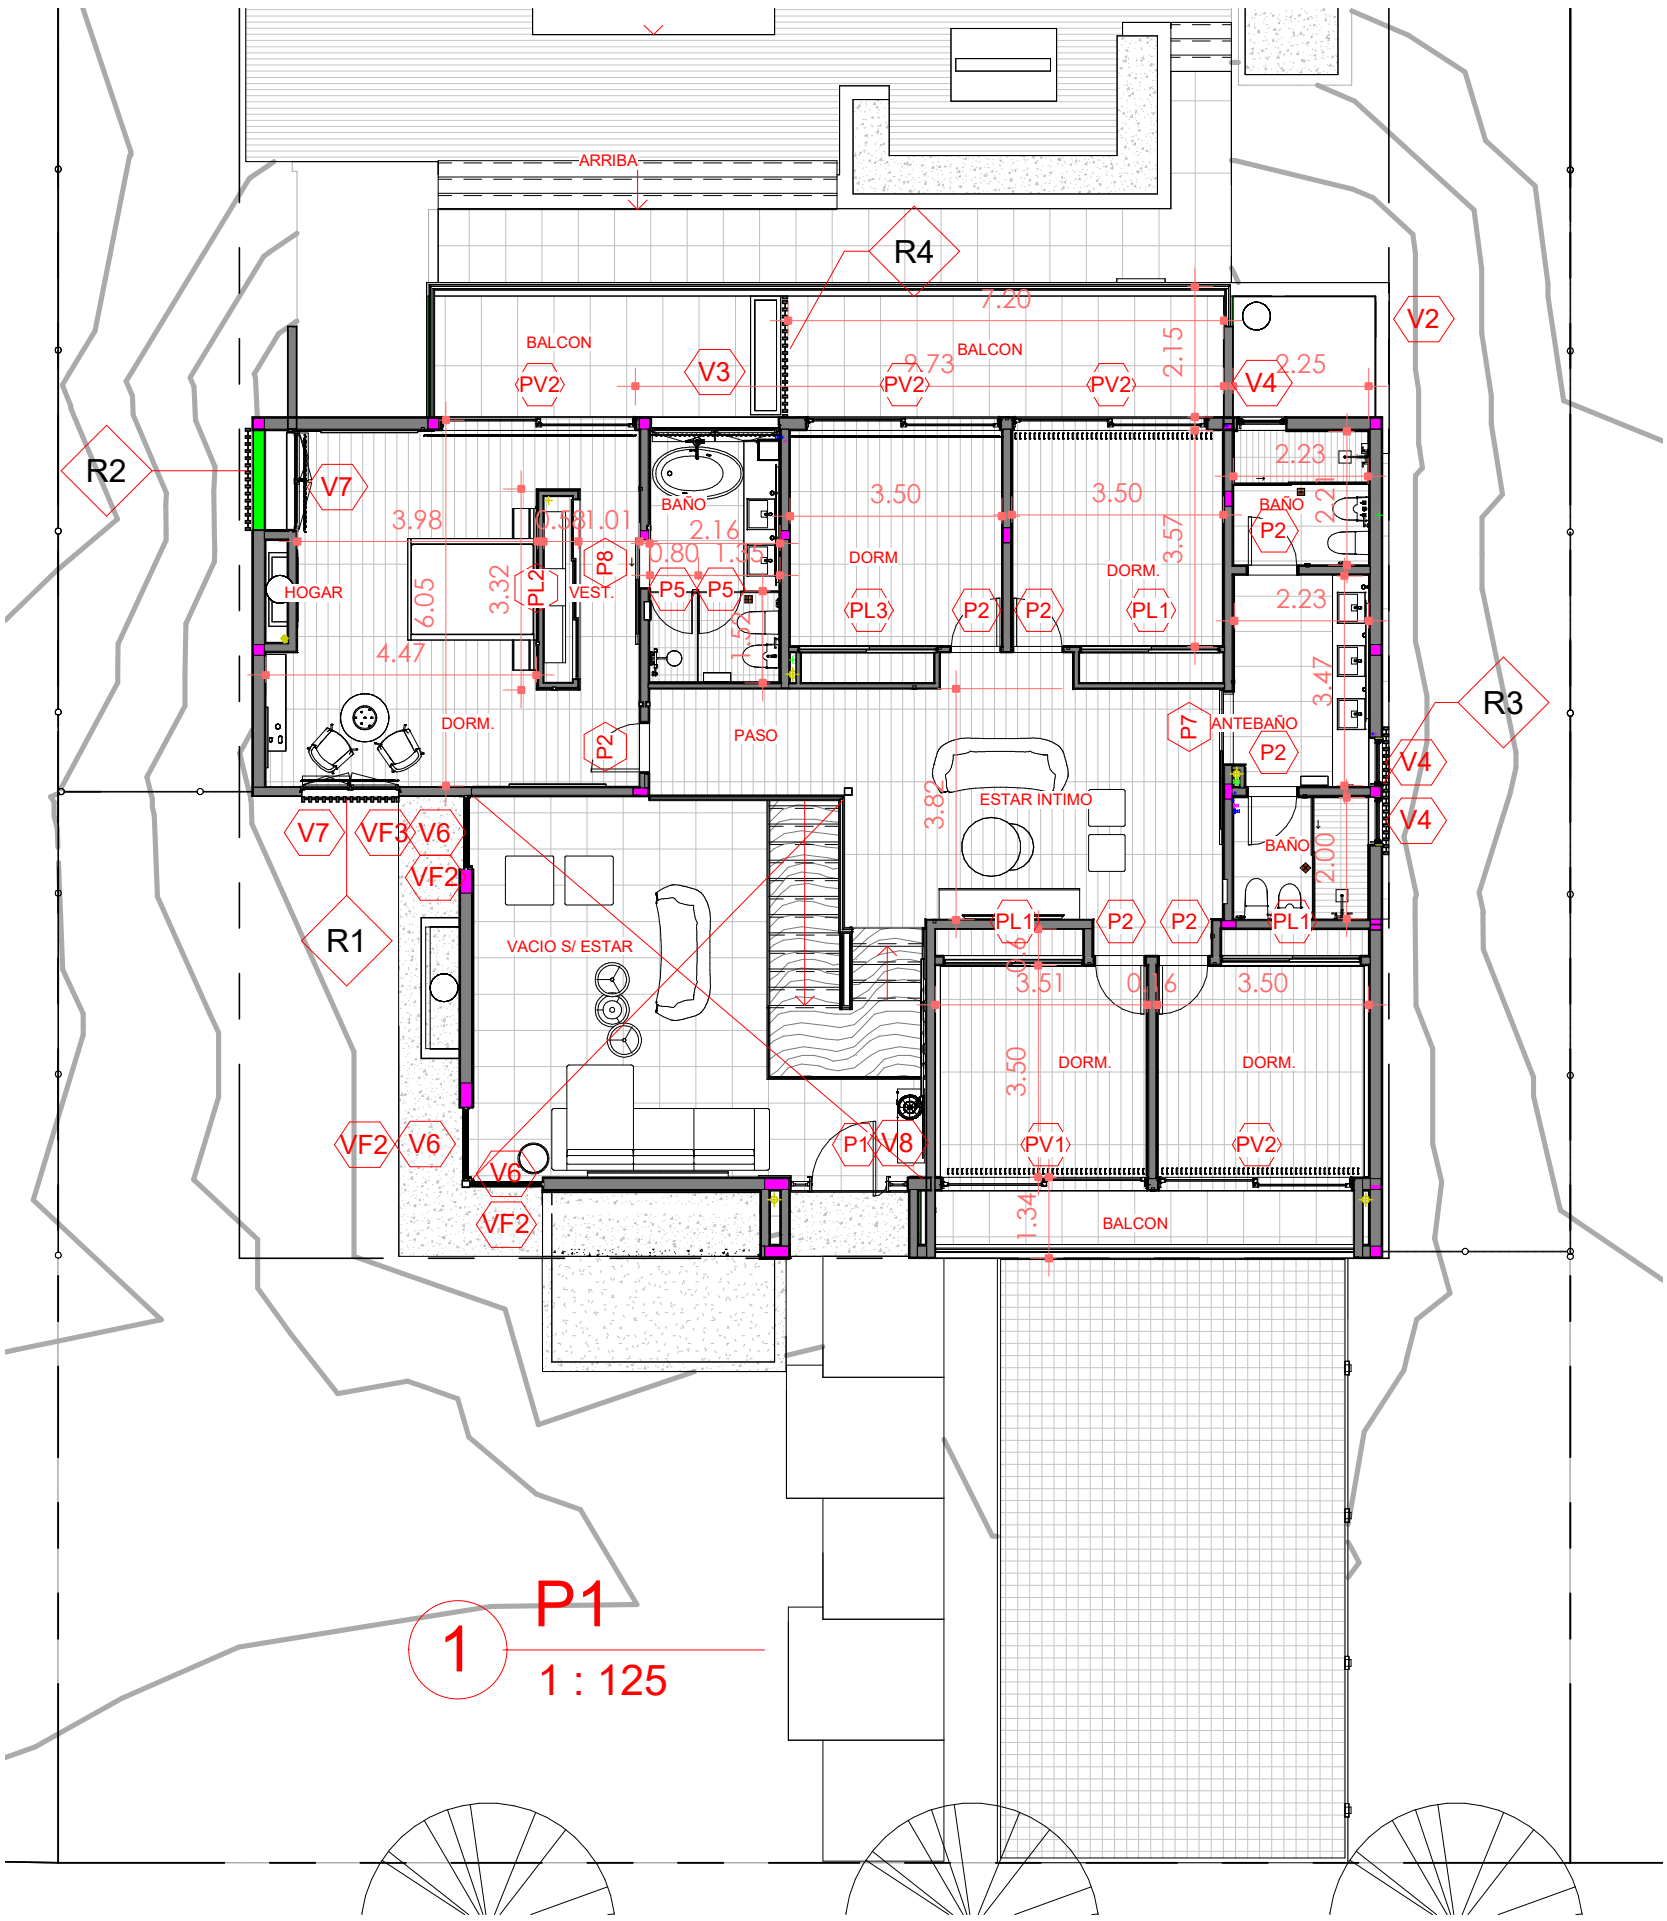

1 P1
1 : 125

NOTAS

VIVIENDA COUNTRY COSTA MOLINOS

Dirección: Pasaje Privado s/n

ARCHIVO:

PLANTA ALTA


Nº Proyecto	17082022
Fecha	16/3/2023 15:58:03
Dibujo	Ale
Corrigio	Polop

A 02

Escala 1 : 125


ESTUDIO U8 80
Arq. Alejandro POLOP
MP 1-7075

Cel. +54 351 156-147796
e mail:estudiou880@hotmail.com

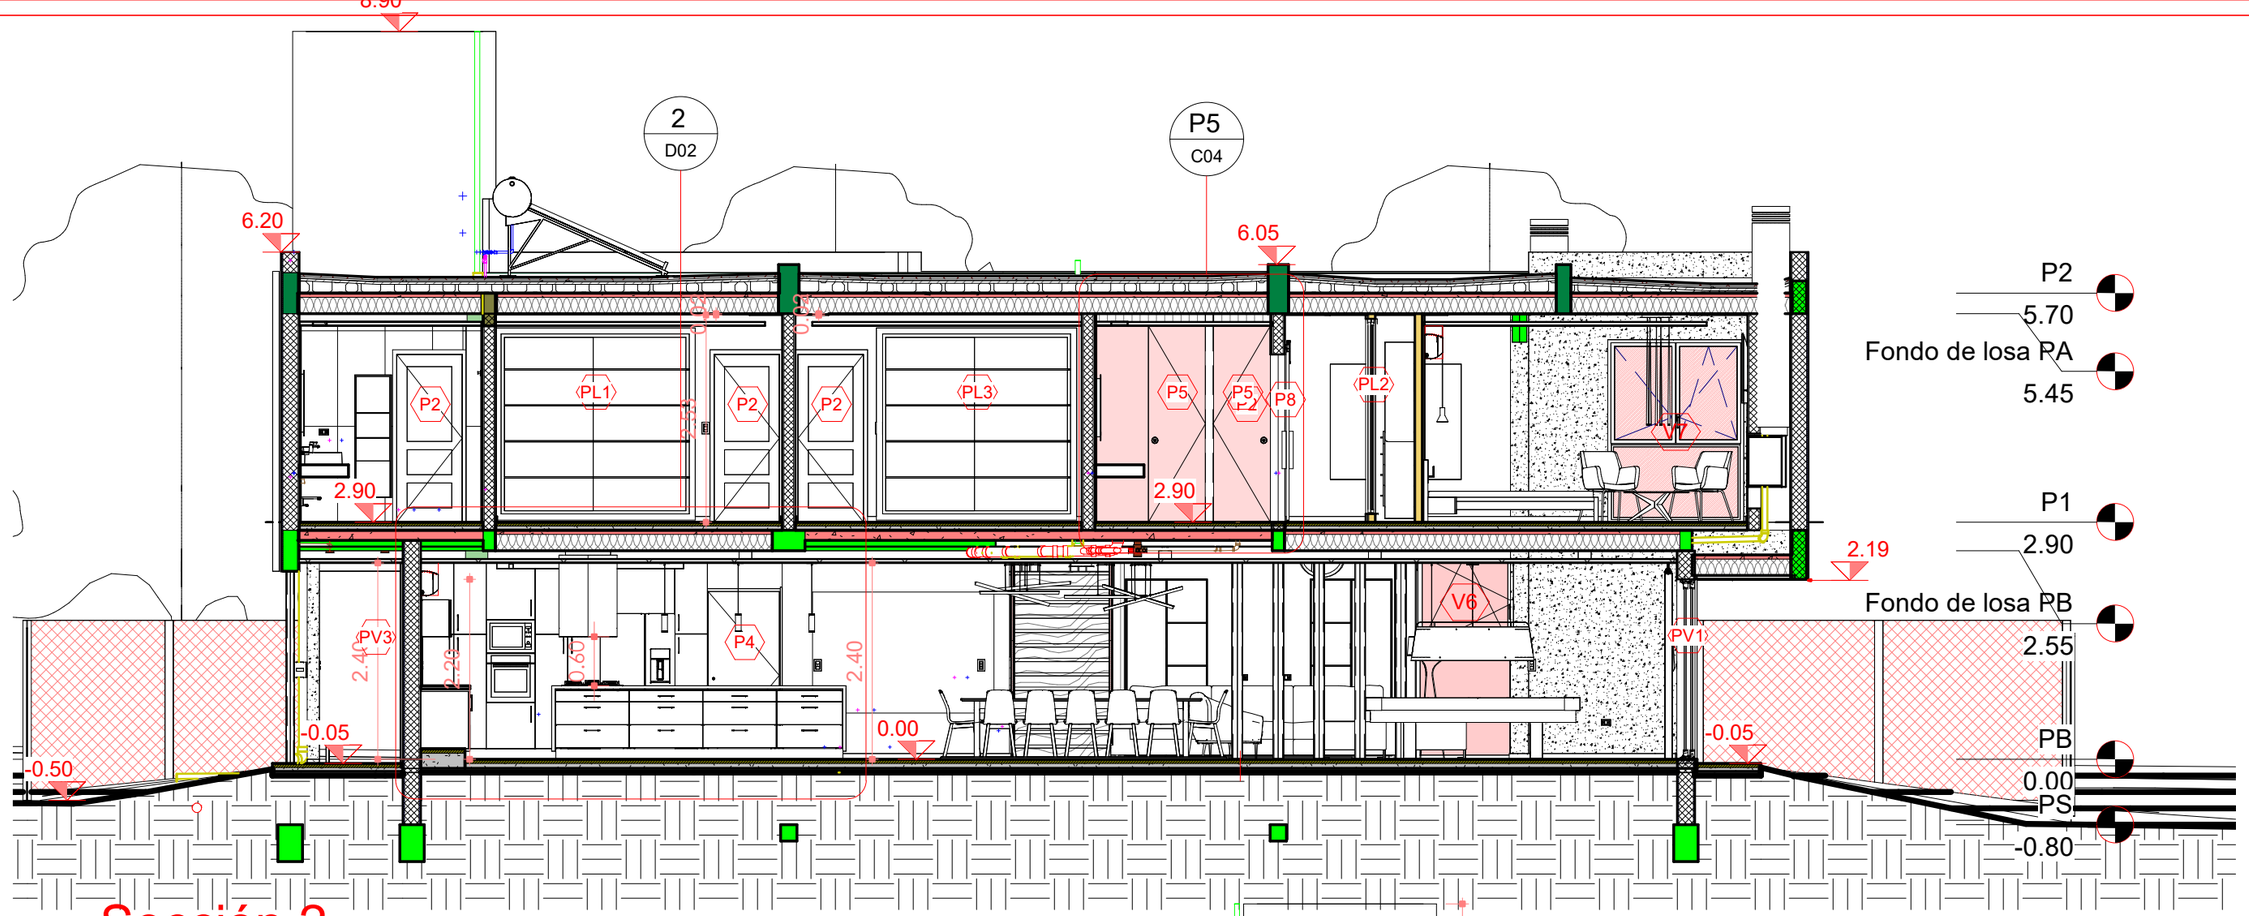

1 Sección 2

1 : 75

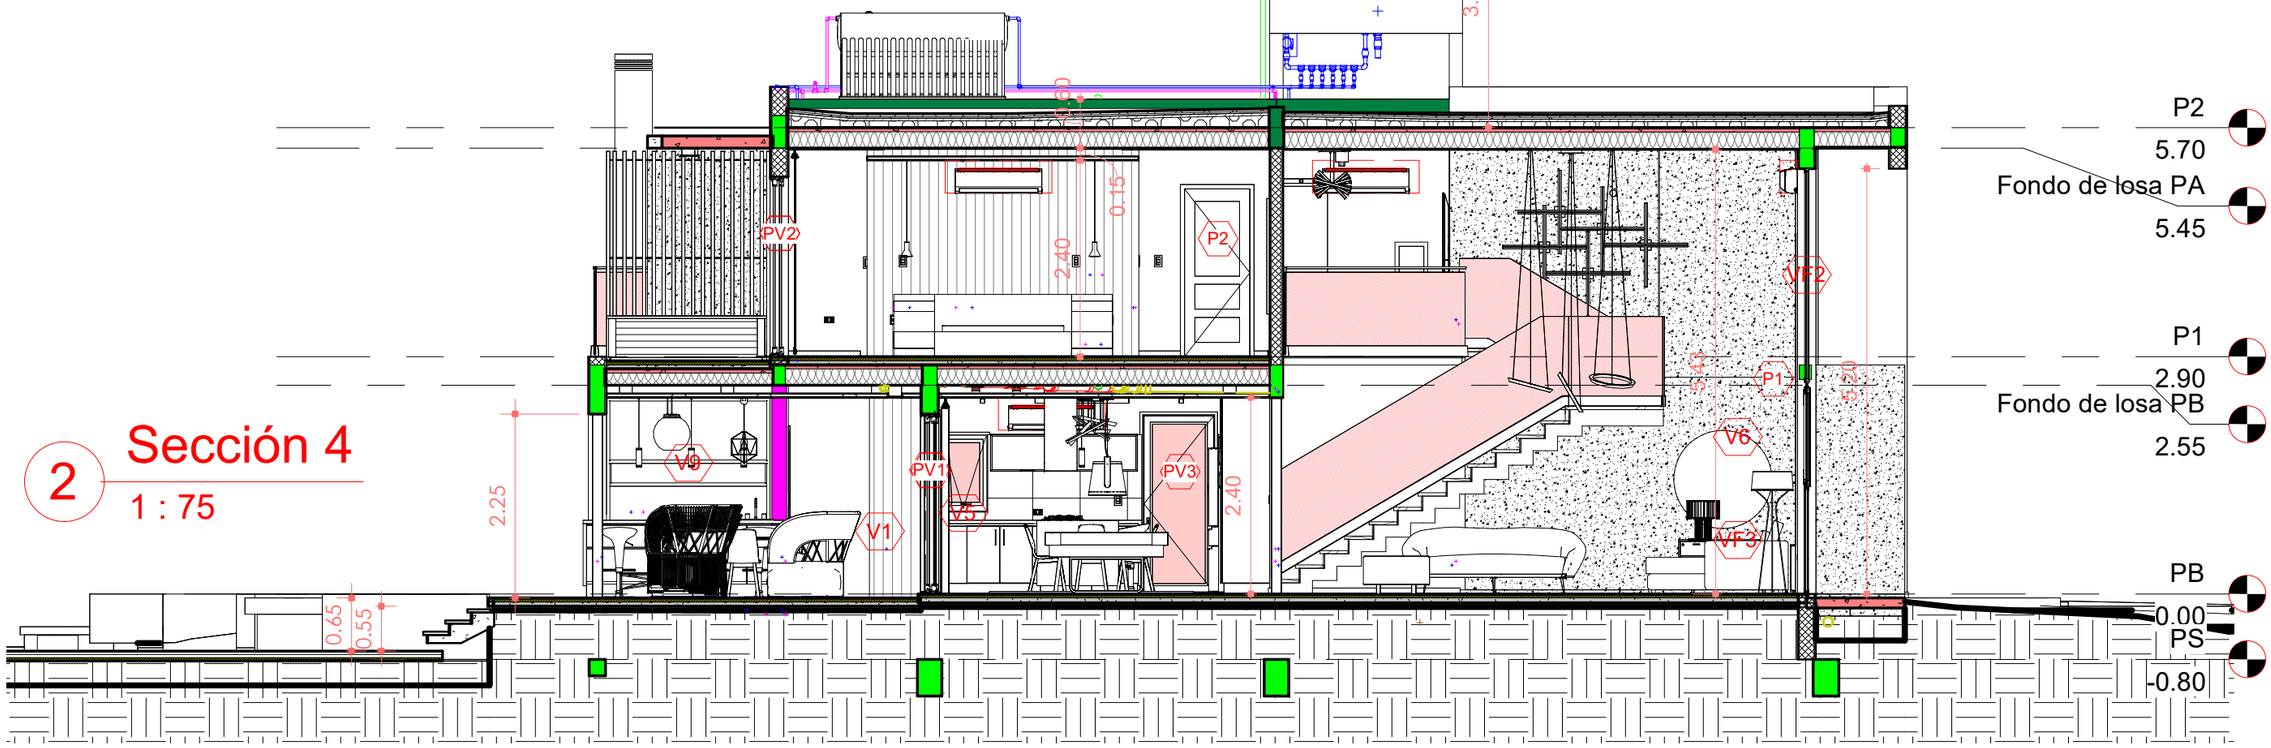

2 Sección 4

1 : 75

CORTES ARQUITECTÓNICOS

Nº Proyecto	17082022
Fecha	16/3/2023 16:15:47
Dibujo	Autor
Corrigio	Verificador

A 03

Escala 1 : 75


ESTUDIO U8 80
Arq. Alejandro POLOP
MP 1-7075
Cel. +54 351 156-147796
e mail:estudiou880@hotmail.com

RY COSTA MOLINOS

Dirección: Pasaje Privado s/n


ARCHIVO:

NOTAS

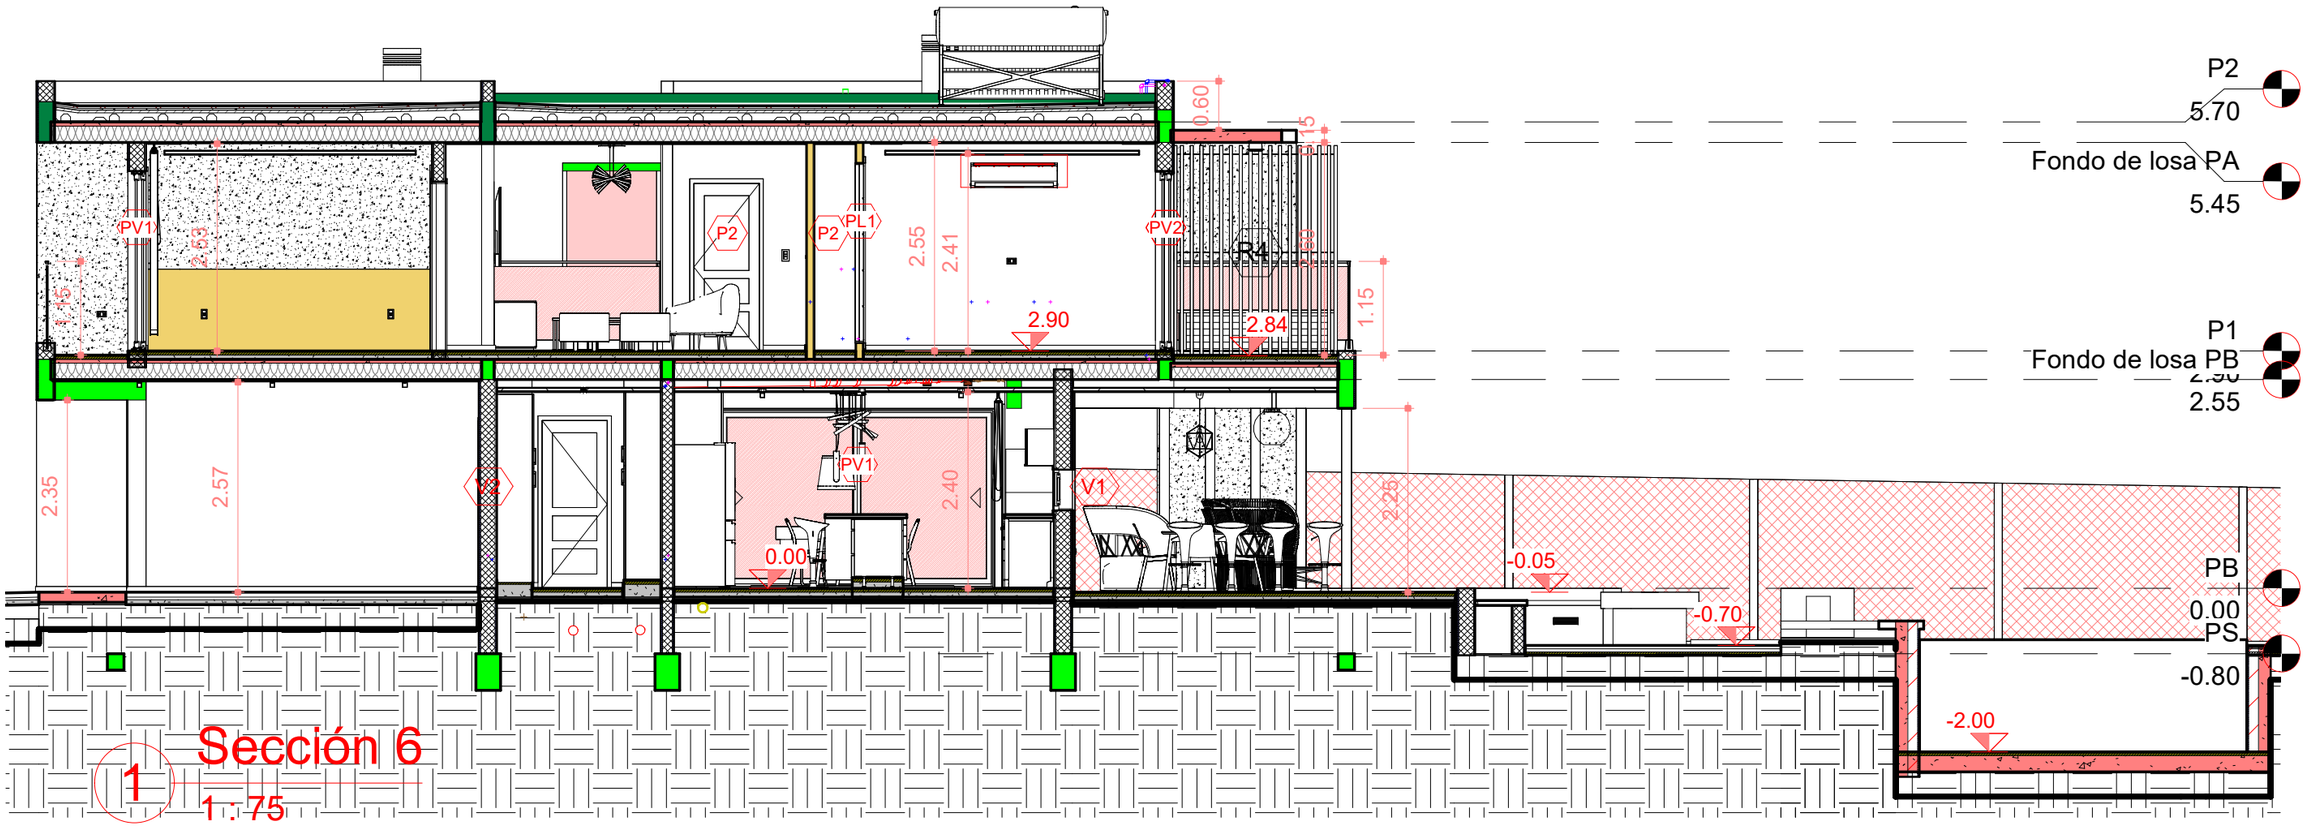

Sección 6

1 : 75

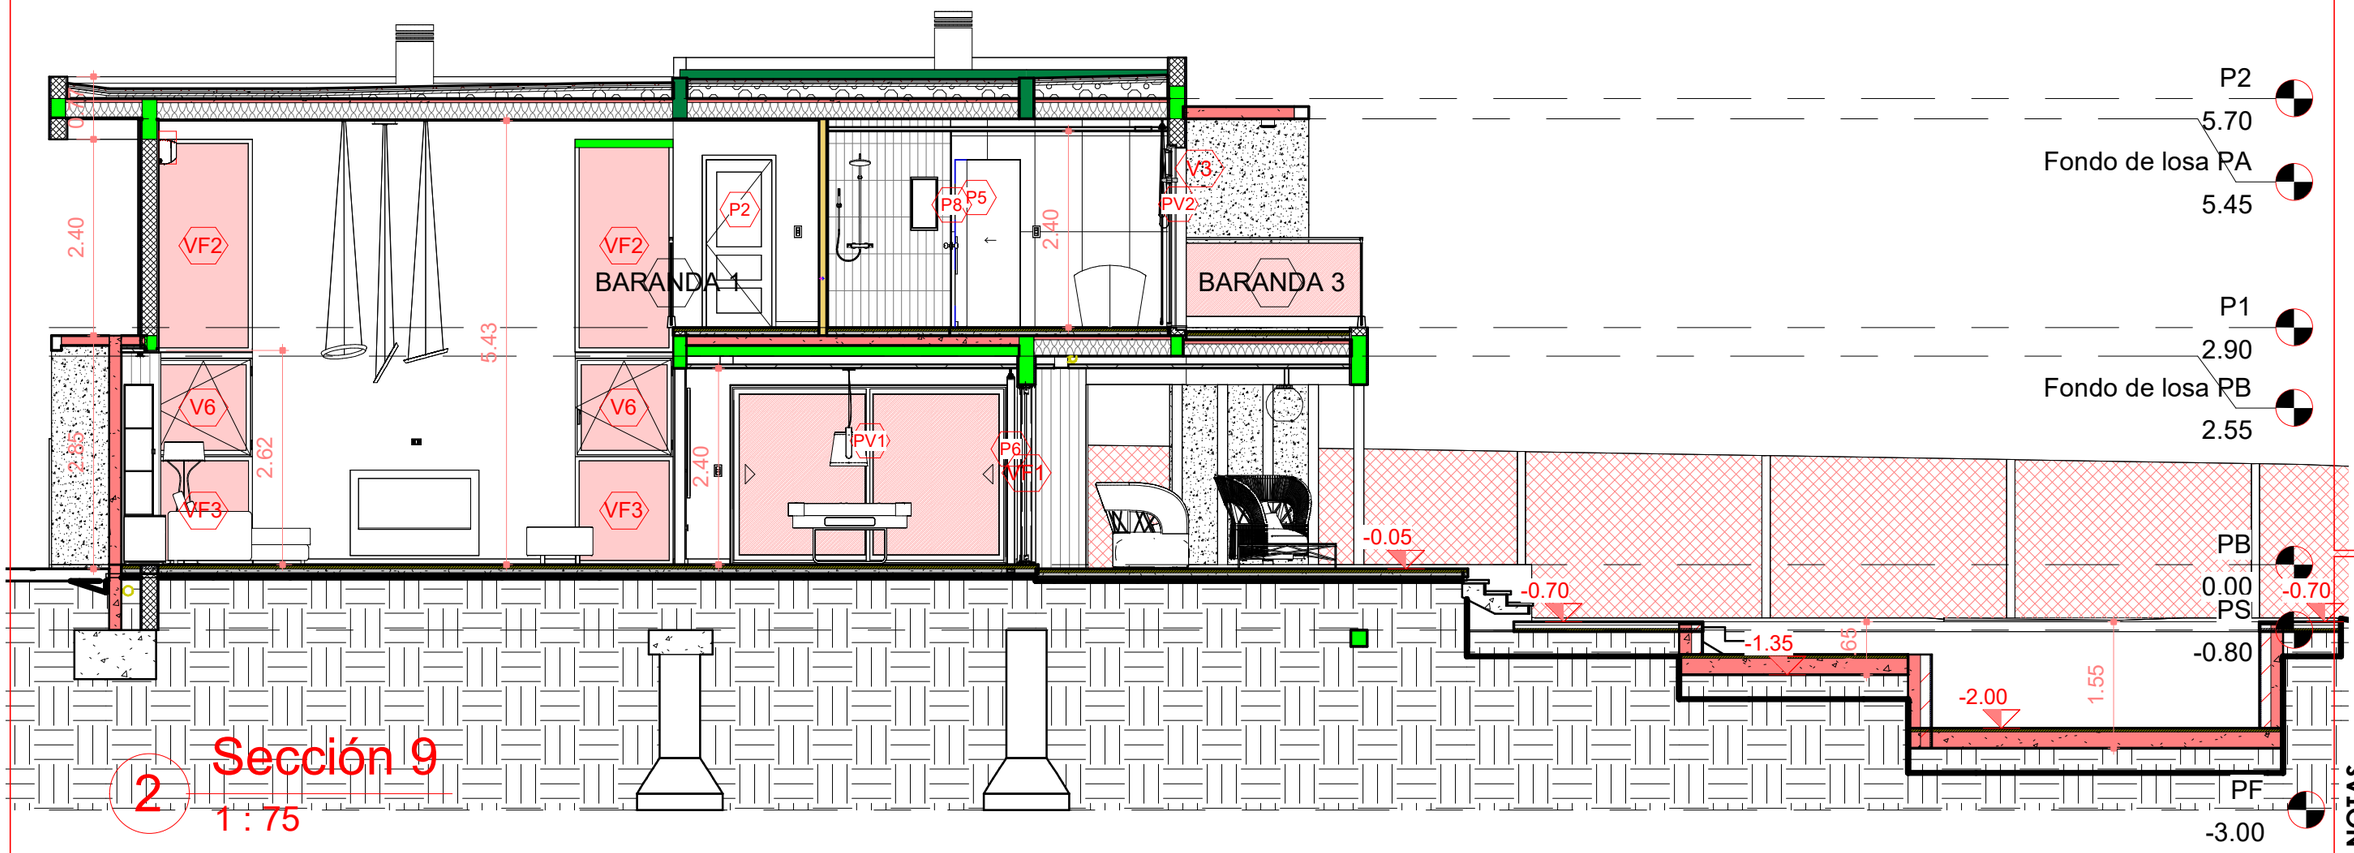

Sección 9

1 : 75

ESTUDIO U80

Arq. Alejandro POLOP
MP 1-7075

Cel. +54 351 156-147796
e mail:estudiou880@hotmail.com

CORTES ARQUITECTONICOS

A 04


Nº Proyecto	17082022
Fecha	16/3/2023 16:16:08
Dibujo	Autor
Corrigio	Verificador
Escala	1 : 75

RY COSTA MOLINOS

Dirección: Pasaje Privado s/n


ARCHIVO:

NOTAS

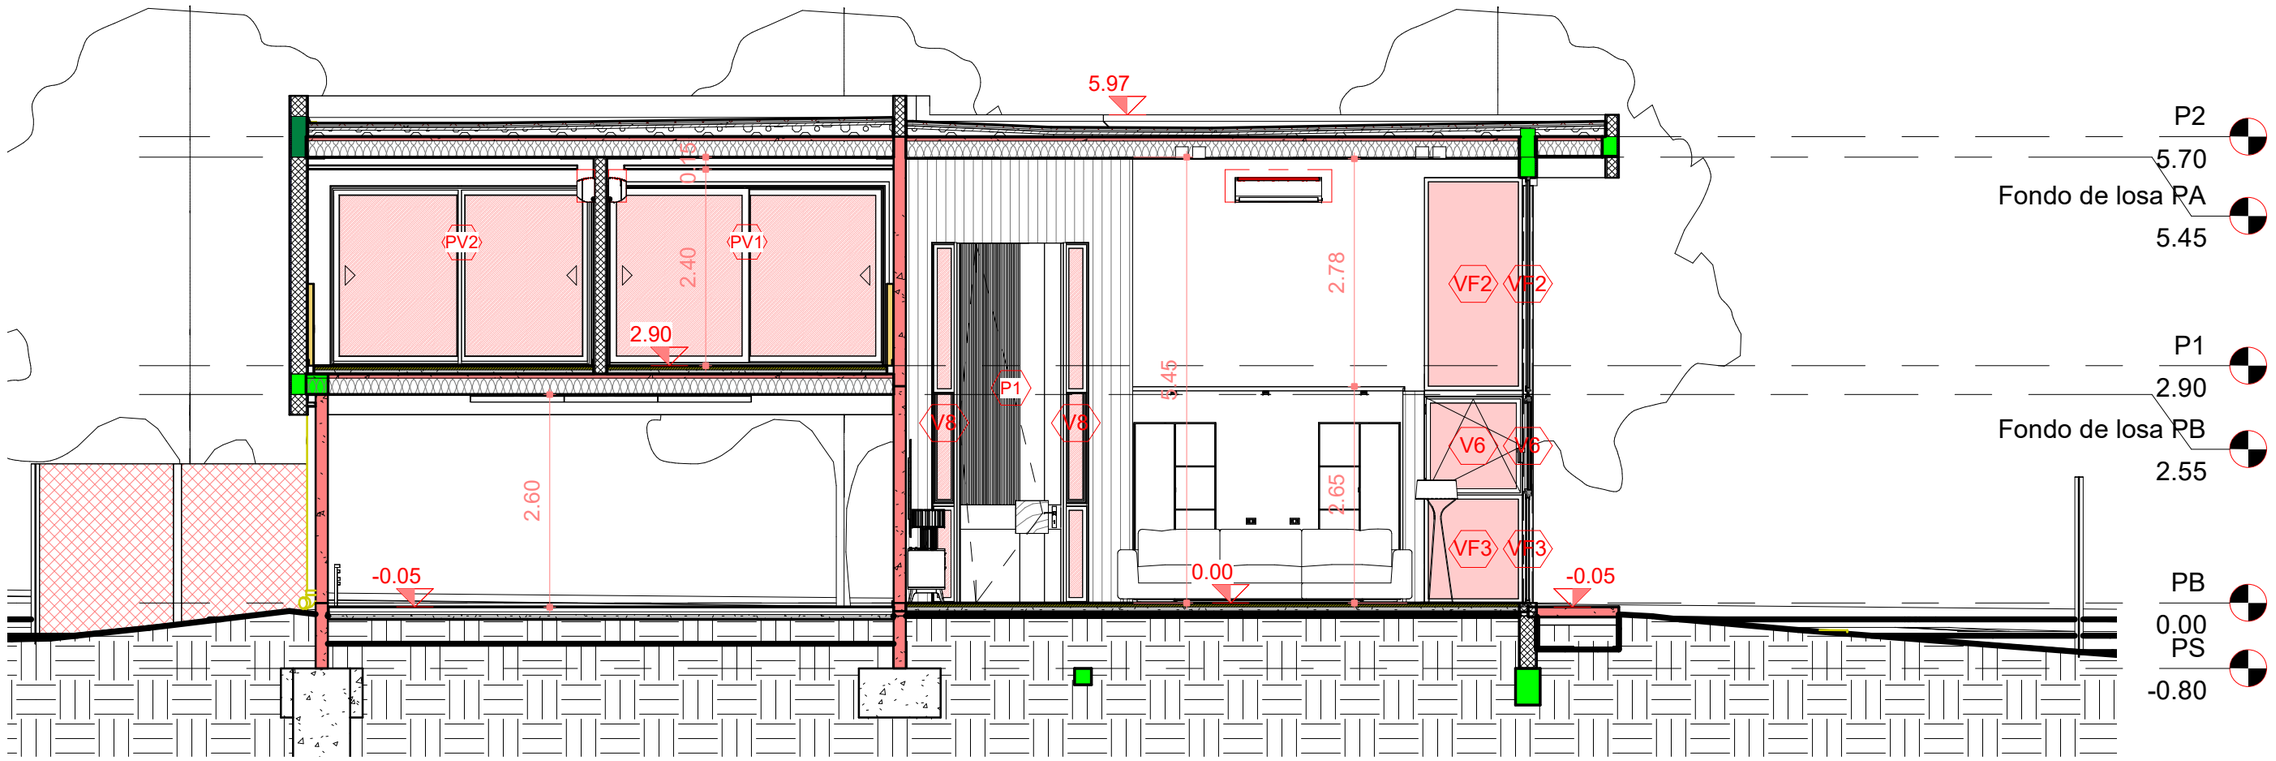

1 Sección 11

1 : 75

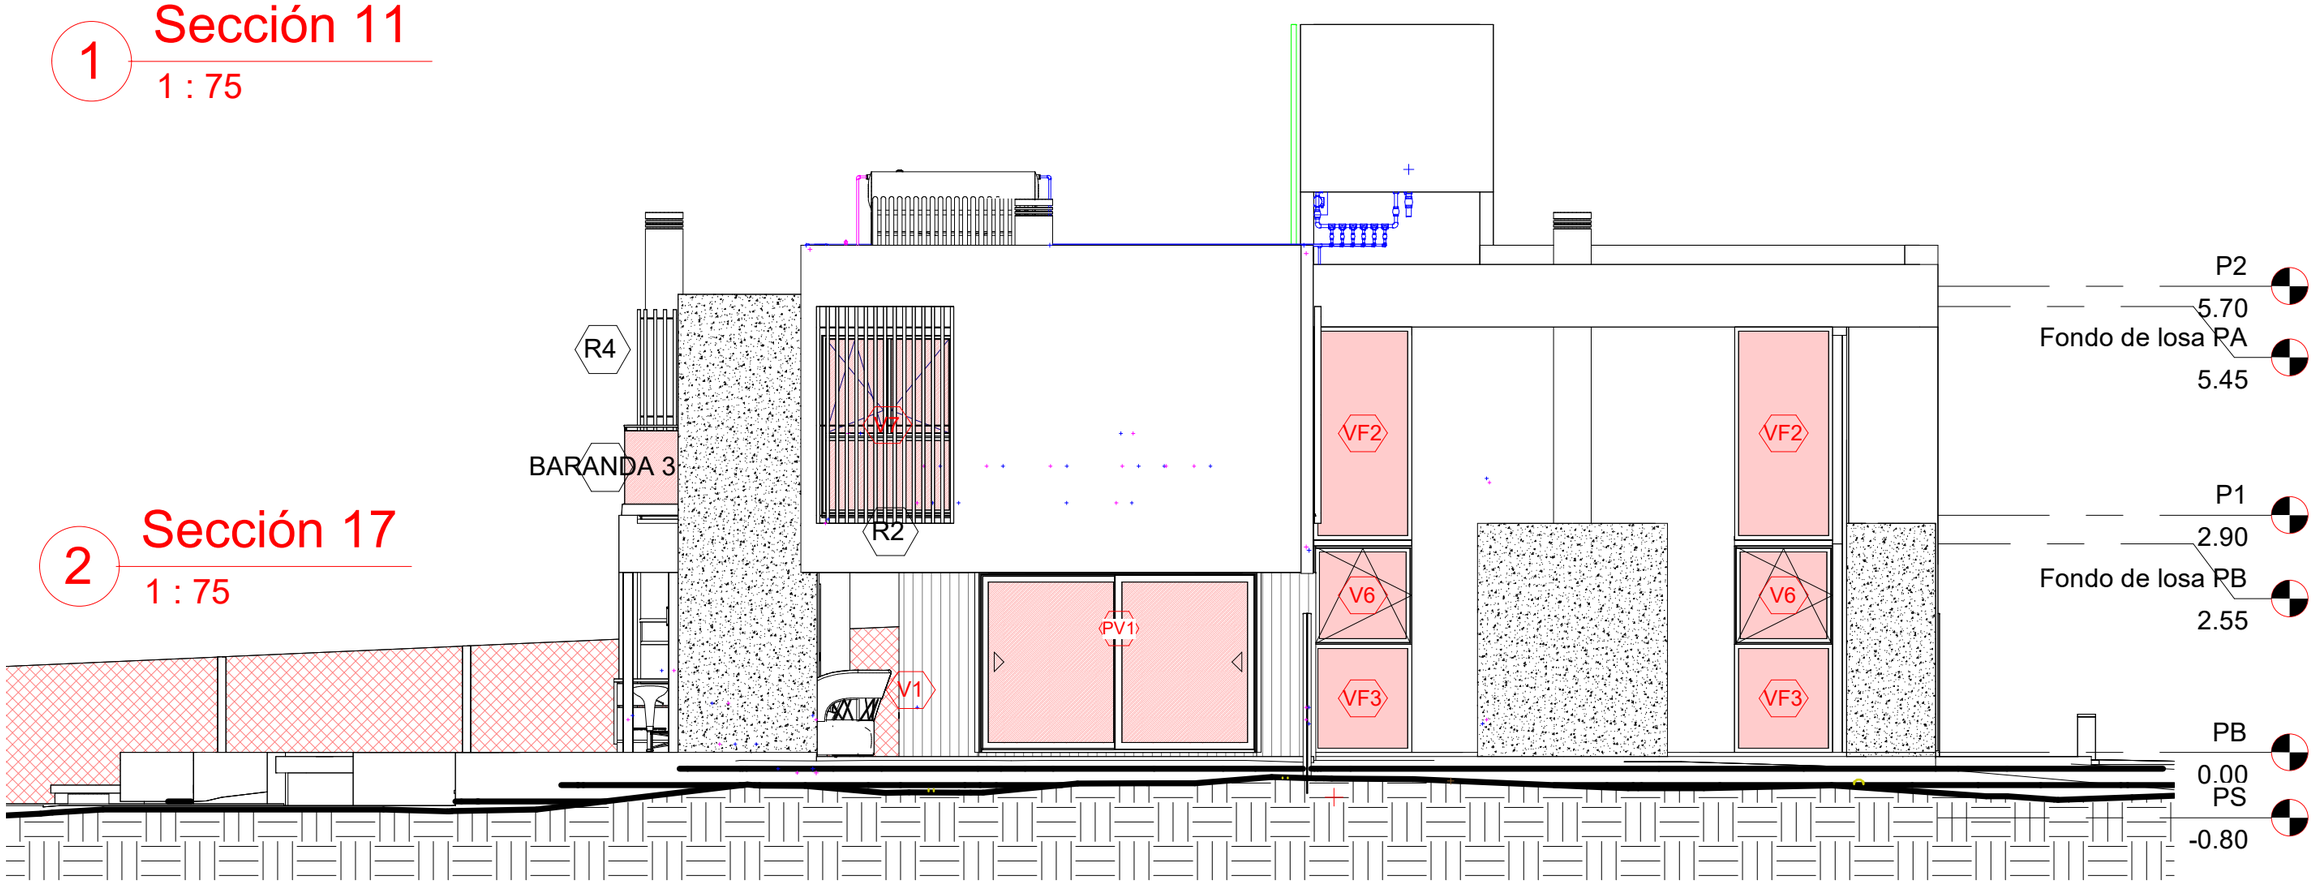

2 Sección 17

1 : 75

ESTUDIO U8 80
Arq. Alejandro POLOP
MP 1-7075
Cel. +54 351 156-147796
e mail:estudiou880@hotmail.com

CORTES ARQUITECTONICOS

A 05

Escala 1 : 75

Verificador

Autor

Dibujo

Corrigio

Fecha 16/3/2023 16:16:20

Nº Proyecto 17082022

RY COSTA MOLINOS


Dirección: Pasaje Privado s/n

ARCHIVO:

NOTAS


1 FACHADA POSTERIOR

1 : 75

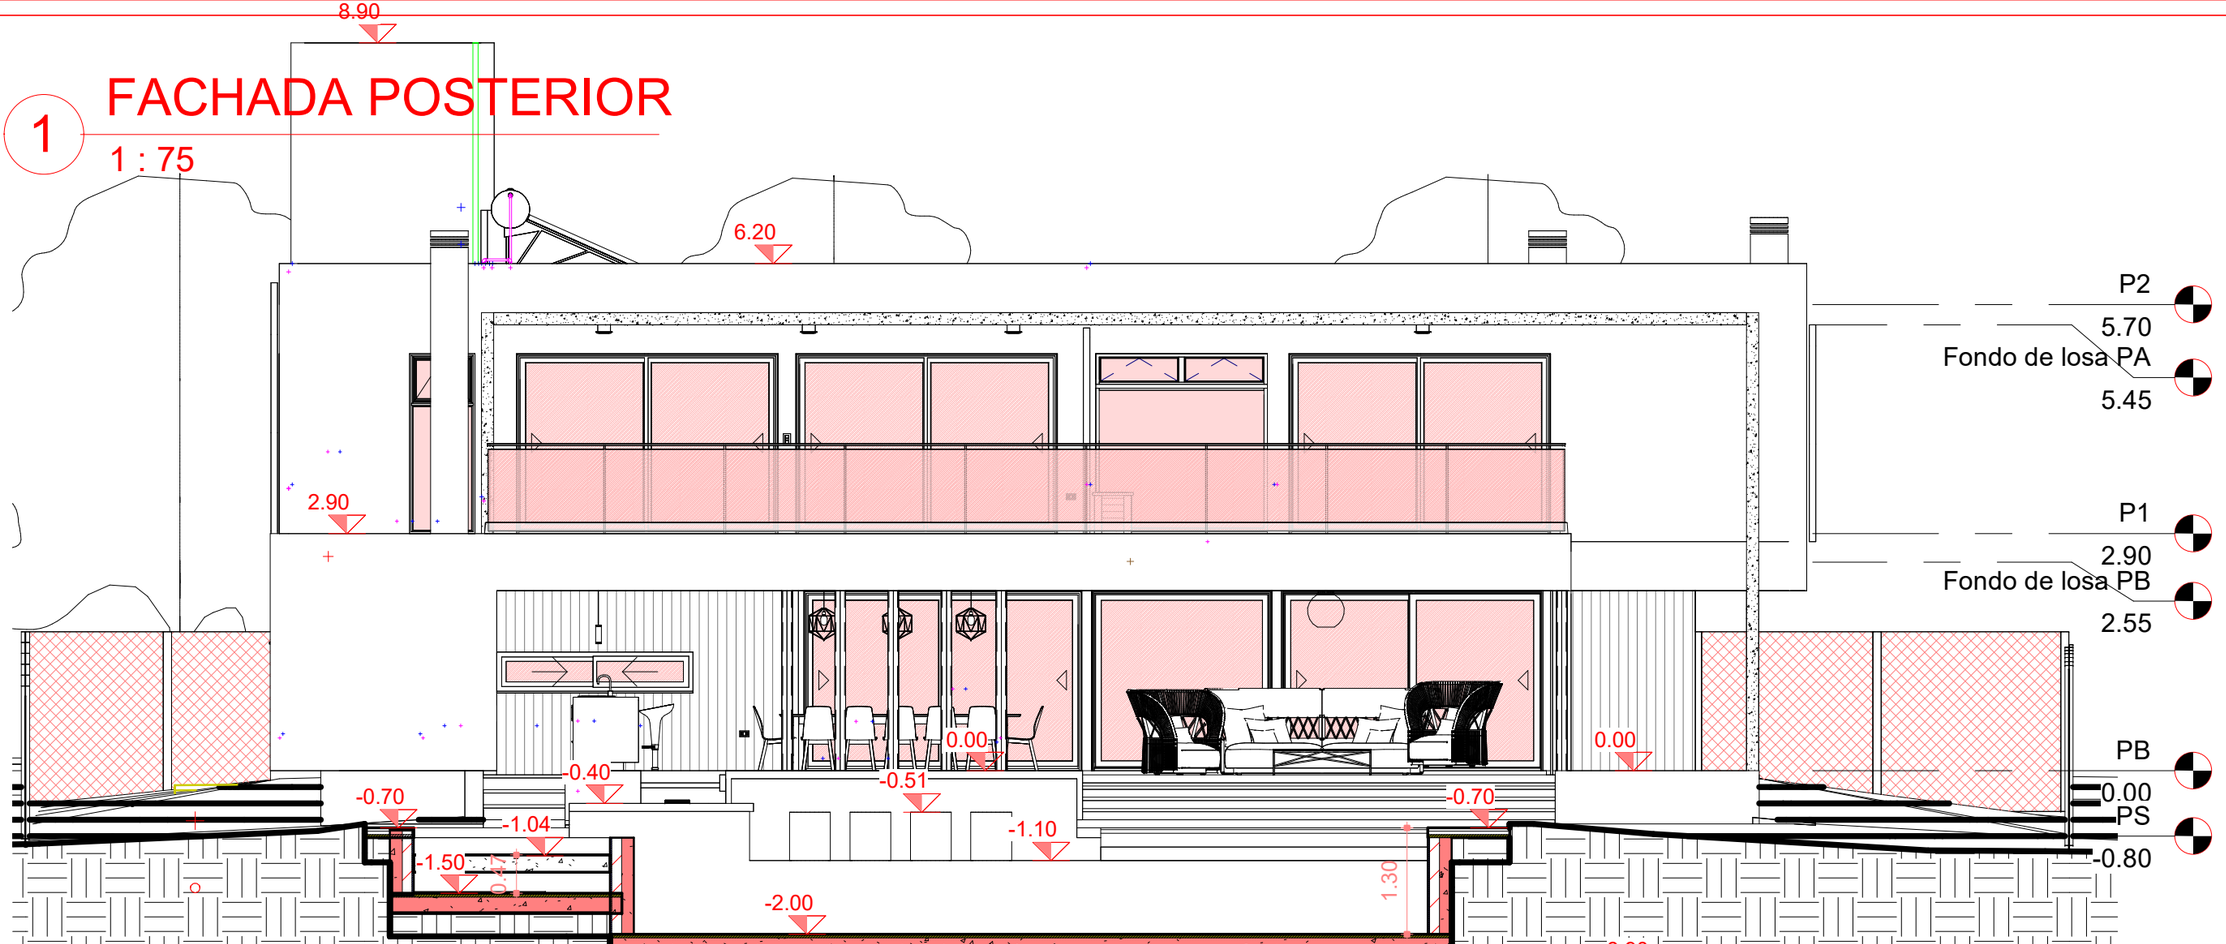

2 FACHADA

1 : 75

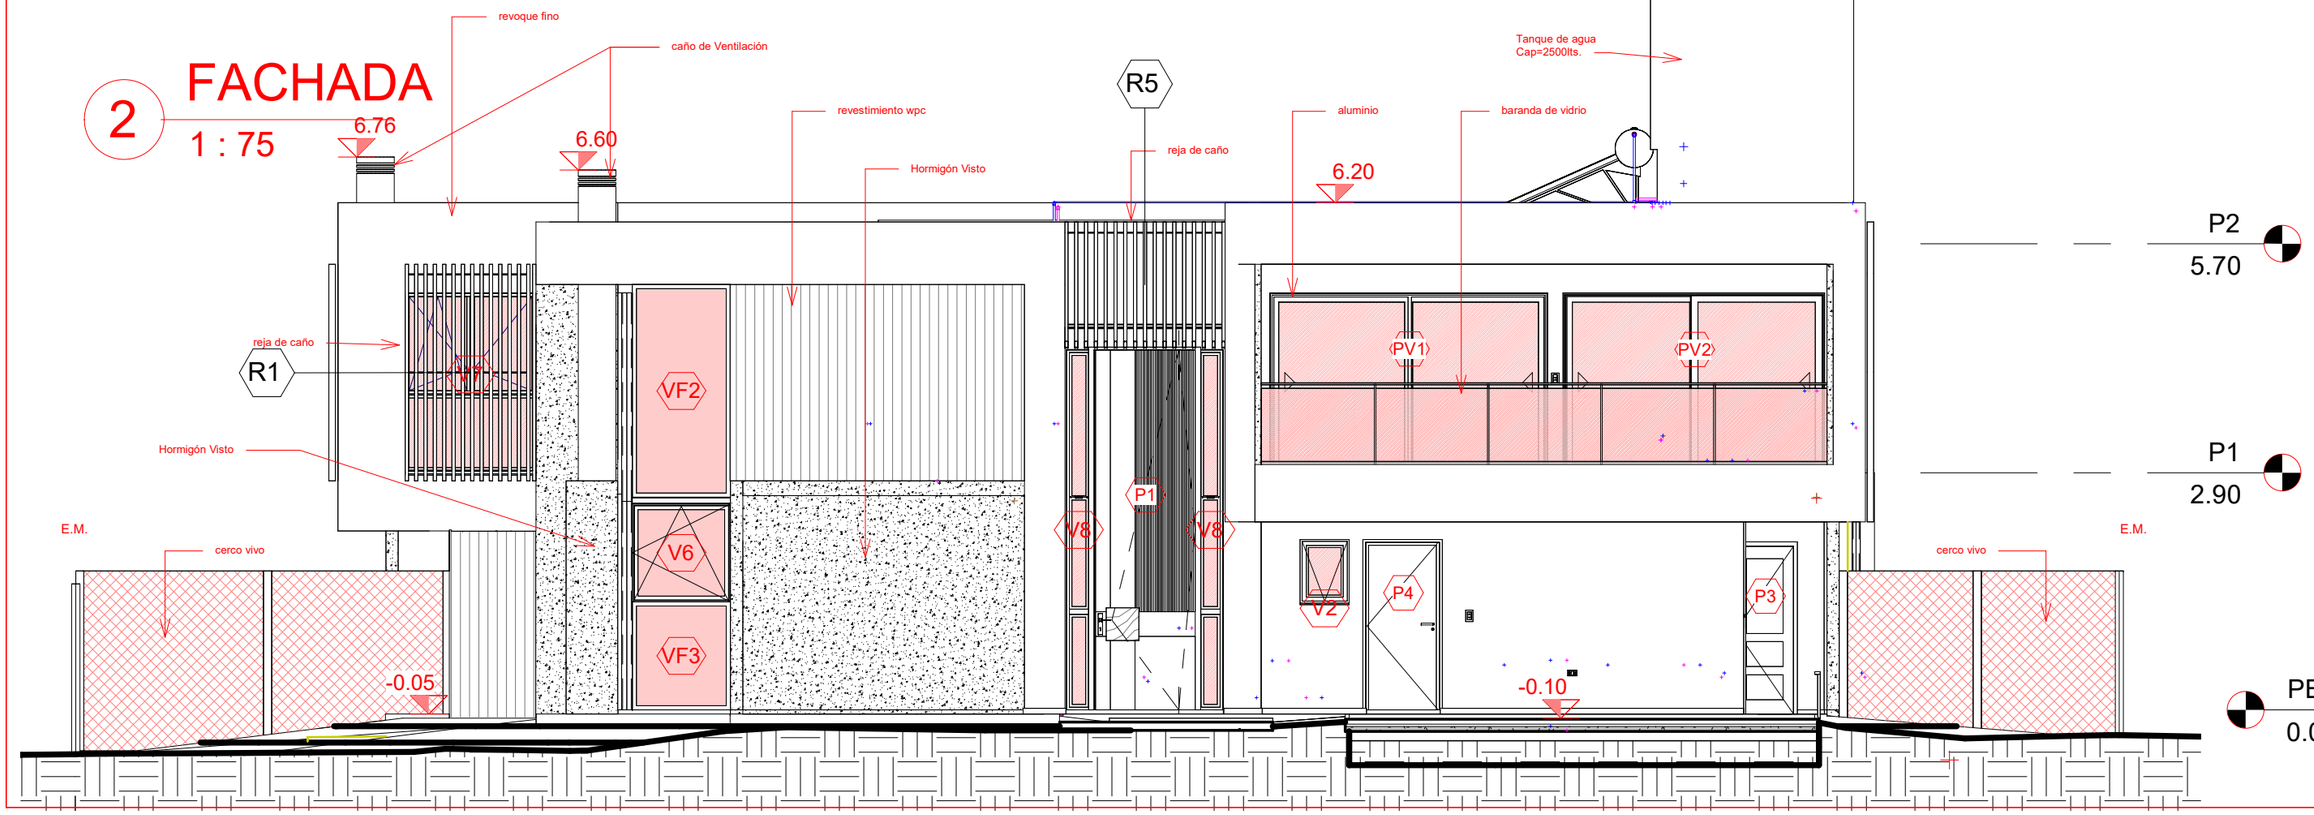

ESTUDIO U8 80
Arq. Alejandro POLOP
MP 1-7075
Cel. +54 351 156-147796
e mail:estudiou880@hotmail.com

FACHADAS

A 06

Nº Proyecto 17082022
Fecha 16/3/2023 16:16:41
Dibujo Autor
Corrigio Verificador
Escala 1 : 75

RY COSTA MOLINOS


Dirección: Pasaje Privado s/n

ARCHIVO:

NOTAS


R1
1 : 50

CANT: 1 (uno)

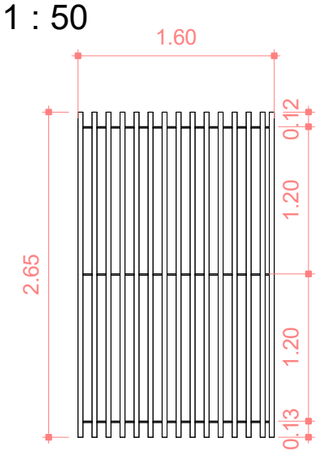


R2
1 : 50

CANT: 1 (uno)

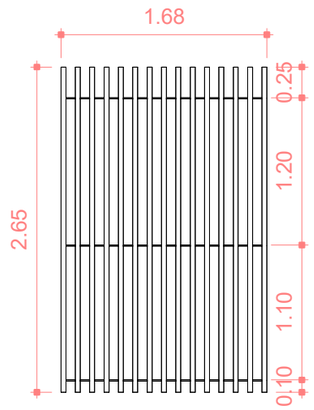


R3
1 : 50

CANT: 1 (uno)

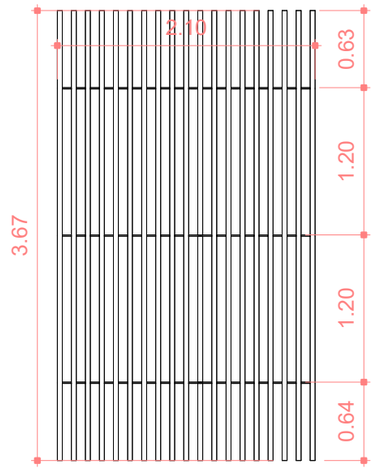

R4
1 : 50


CANT: 1 (uno)

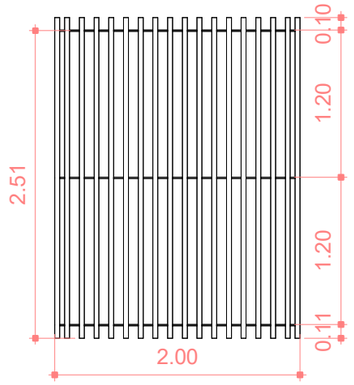


Nota:
Rejas realizadas en caño 80x40x2 y atravezadas con hierros liso Ø14 con grampas para amurar

R5
1 : 50


CANT: 1 (uno)

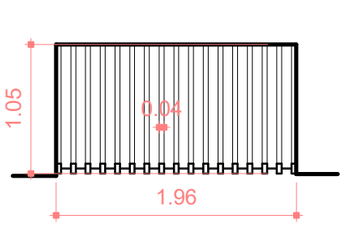


PLANTA

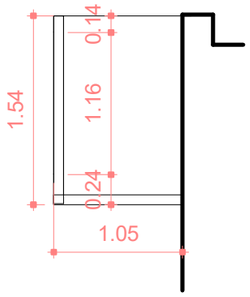

CORTE

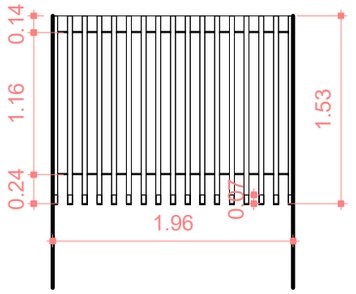

VISTA

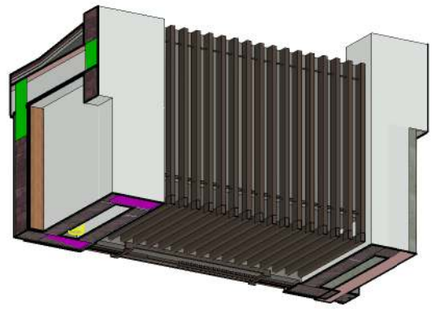

3D

NOTAS

VIVIENDA COSTA DEL LAGO

Dirección: Pasaje Privado s/n

ARCHIVO:


Herrería

Nº Proyecto	17082022	C 07	
Fecha	03/05/2022		
Dibujo	Autor		
Corrigio	Verificador	Escala	1 : 50


ESTUDIO U8 80
Arq. Alejandro POLOP
MP 1-7075

Cel. +54 351 156-147796
e mail:estudiou880@hotmail.com


P1
1 : 50

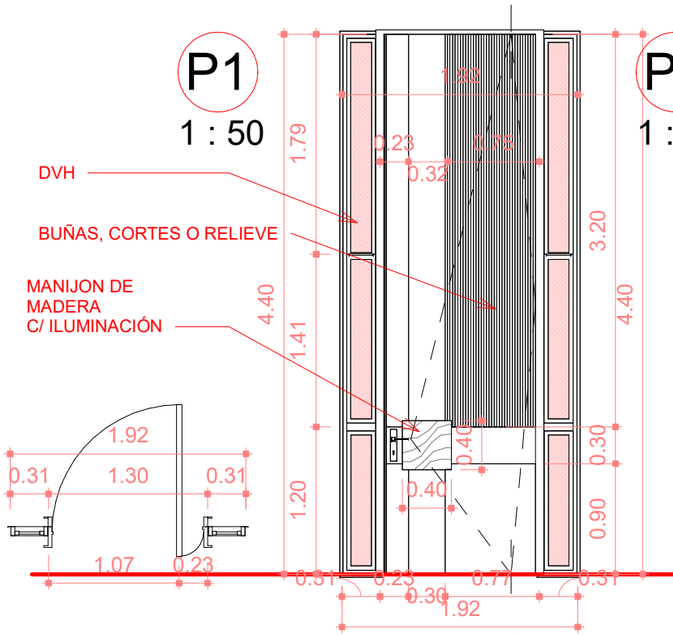


P4
1 : 50

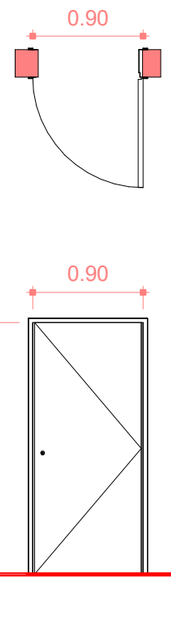


PV1
1 : 50

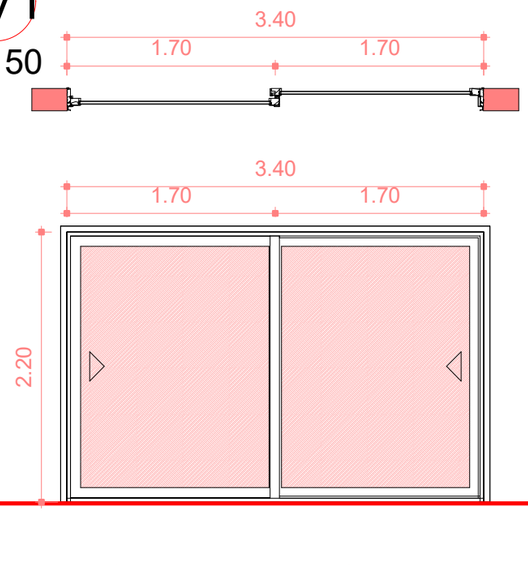

PV2
1 : 50

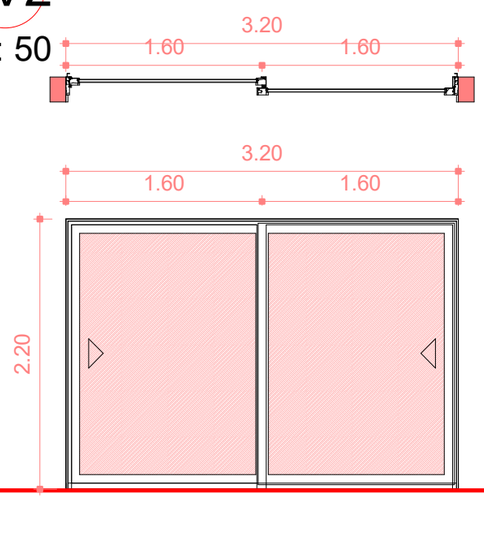

PV3
1 : 50

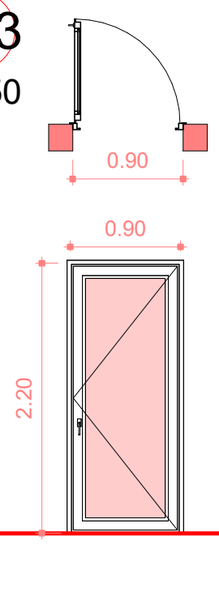

DESIG.		
1	CANTIDAD	IZQ.
		DER.
2	UBICACION	
3	ABRE	
4	MARCO	
5	HOJA	
6	HERRAJES	
7	CERRADURA	
8	VIDRIO	
9	CONTRAVIDRIOS	
10	TERMINACION	
11	OBSERVACIONES	

P1
1 (UNA) 1 DER.
Ingreso
Pivotante
Aluminio
de Alunio con detalles en madera
color Carpinteria
De Seguridad
DVH
prepintada
manijón de madera con iluminación

P4
1 (UNA) 1 IZQ.
Cochera
A la Francesa
Aluminio
Aluminio con revest. a det.
ocultos
De Seguridad
prepintada color a Det.

PV1
3 (TRES)
Dorm.
Corrediza
Aluminio Tecnal
Aluminio Tecnal
p/ corrediza
DVH
prepintada color a Det.

PV2
5 (CINCO)
Dorm.
Corrediza
Aluminio Tecnal
Aluminio Tecnal
p/ corrediza
DVH
prepintada color a Det.

PV3
2 (DOS) 2 IZQ.
Cocina
A la Francesa
Aluminio Tecnal
Aluminio Tecnal
color Carpinteria
DVH
prepintada color a Det.

NOTAS

VIVIENDA COUNTRY COSTA MOLINOS

Dirección: Pasaje Privado s/n

ARCHIVO:

CARPINTERIA DE ALUMINIO

Nº Proyecto	17082022
Fecha	03/05/2022
Dibujo	Autor
Corrigio	Verificador


C01

Escala 1 : 50

ESTUDIO U8 80
Arq. Alejandro POLOP
MP 1-7075

Cel. +54 351 156-147796
e mail:estudiou880@hotmail.com


V1
1 : 50

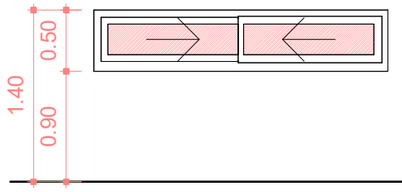

DESIG.		
1	CANTIDAD	IZQ.
		DER.
2	UBICACION	
3	ABRE	
4	MARCO	
5	HOJA	
6	HERRAJES	
7	CERRADURA	
8	VIDRIO	
9	CONTRAVIDRIOS	
10	TERMINACION	
11	OBSERVACIONES	


V1
1 (Una)
Cocina
Corrediza
Aluminio Tecnal
Aluminio Tecnal
p/Corrediza
DVH
Prepintada color a Det.

V2
1 : 50

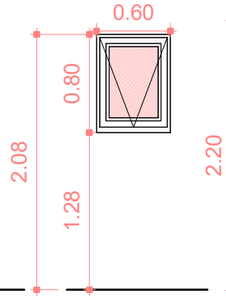


V2
2 (Dos)
Baño
Proyectante
Aluminio Tecnal
Aluminio Tecnal
p/ proyectante
DVH
Prepintada color a Det.

V3
1 : 50

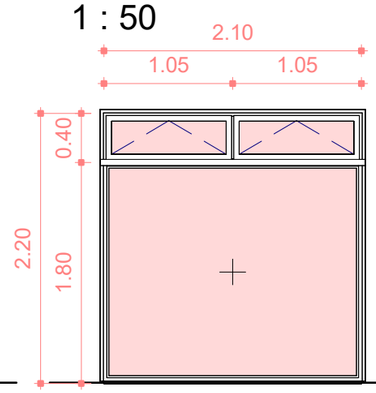


V3
1 (Una)
Baño Princ.
Fijo + Banderola
Aluminio Tecnal
Aluminio Tecnal
p/ banderola
DVH
Prepintada color a Det.

V4
1 : 50

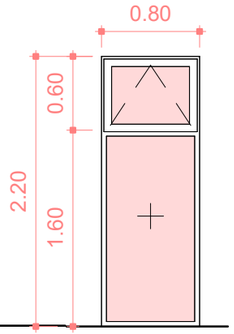


V4
3 (Tres)
Baño
Fijo + Banderola
Aluminio Tecnal
Aluminio Tecnal
p/ banderola
DVH
Prepintada color a Det.

V5
1 : 50

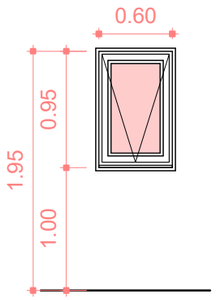


V5
1 (Una)
Proyectante
Aluminio Tecnal
Aluminio Tecnal
p/ proyectante
DVH
Prepintada color a Det.

V6
1 : 50

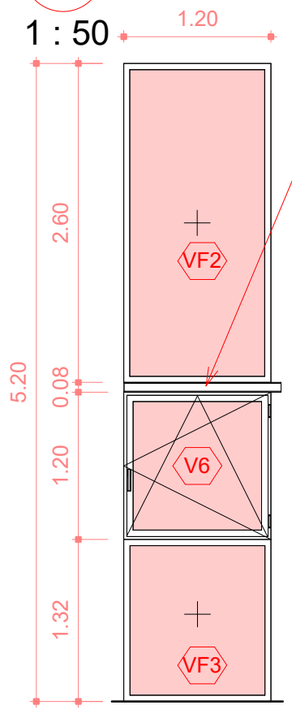


V6
3 (Tres)
Estar
Proyectante
Aluminio Tecnal
Aluminio Tecnal
p/ proyectante
DVH
Prepintada color a Det.
El IPN80 es estructural

V7
1 : 50

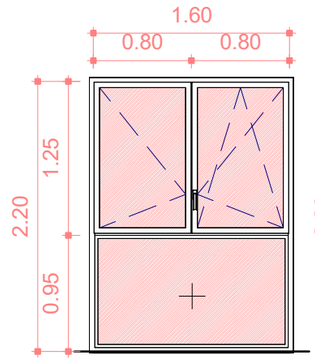

V7
2 (Dos)
Dorm. Princ.
Fijo + Banderola
Aluminio Tecnal
Aluminio Tecnal
p/ banderola
DVH
Prepintada color a Det.

VF1
1 : 50

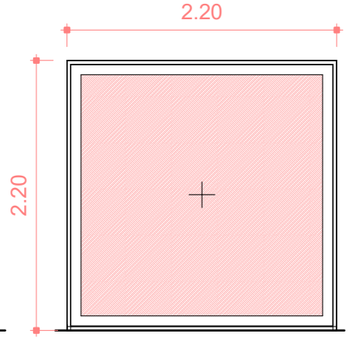

VF1
1 (Una)
Comedor
Aluminio Tecnal
Aluminio Tecnal
DVH
Prepintada color a Det.

NOTAS

VIVIENDA COUNTRY COSTA MOLINOS

Dirección: Pasaje Privado s/n


ARCHIVO:

CARPINTERIA DE ALUMINIO

Nº Proyecto	17082022	**C02**	
Fecha	03/05/2022		
Dibujo	Autor		
Corrigio	Verificador	Escala	1 : 50

ESTUDIO U8 80
Arq. Alejandro POLOP
MP 1-7075

Cel. +54 351 156-147796
e mail:estudiou880@hotmail.com

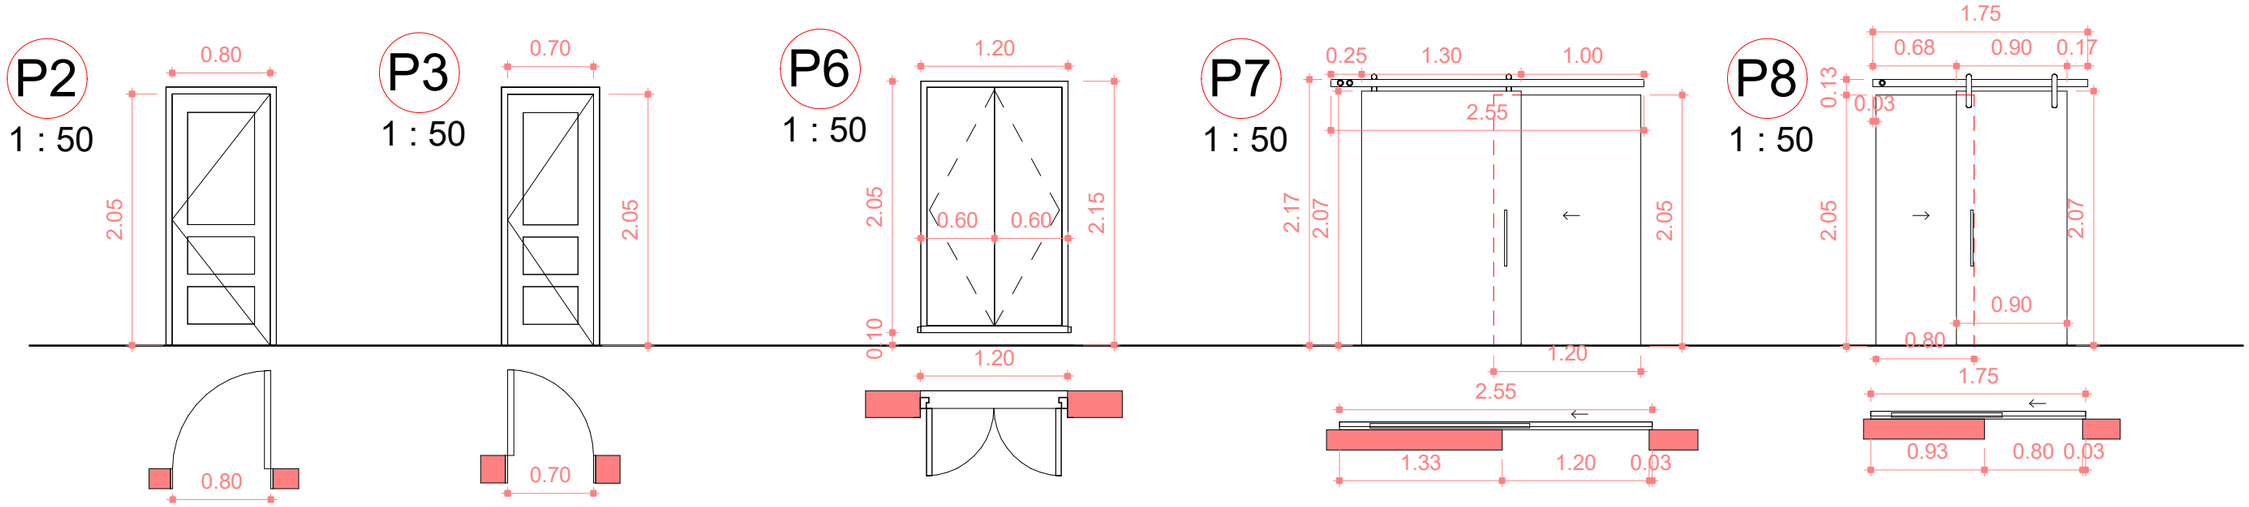

DESIG.			P2		P3	P6	P7	P8
1	CANTIDAD	IZQ.	9 (NUEVE)	5 DER	1 (UNA)	1 (UNA)	1 (UNA)	1 (UNA)
		DER.		4 IZQ.	1 DER.		1 DER.	1 DER.
2	UBICACION		Toil./Dorm.		Baño esxt.	Sala de Juego / Comedor	Baño	Baño Princ.
3	ABRE		A la Francesa		A la Francesa	A la Francesa	Tipo Granero	Tipo Granero
4	MARCO		Madera		Aluminio	Madera	Madera	Madera
5	HOJA		placa con detalles		Aluminio Tecnal	placa con detalles	placa con detalles	placa con detalles
6	HERRAJES		platil a Det.		color Carpinteria	platil a Det.	p/ corrediza	platil a Det.
7	CERRADURA				De Seguridad	común	común	común
8	VIDRIO							
9	CONTRAVIDRIOS							
10	TERMINACION		para Pintar		prepintada color a Det.	para Pintar	para Pintar	para Pintar
11	OBSERVACIONES							

NOTAS

VIVIENDA COUNTRY COSTA MOLINOS

Dirección: Pasaje Privado s/n

ARCHIVO:

CARPINTERÍA DE MADERA

Nº Proyecto	17082022
Fecha	03/05/2022
Dibujo	Autor
Corrigio	Verificador


C03

Escala 1 : 50

ESTUDIO U8 80
Arq. Alejandro POLOP
MP 1-7075

Cel. +54 351 156-147796
e mail:estudiou880@hotmail.com

P5
1 : 50

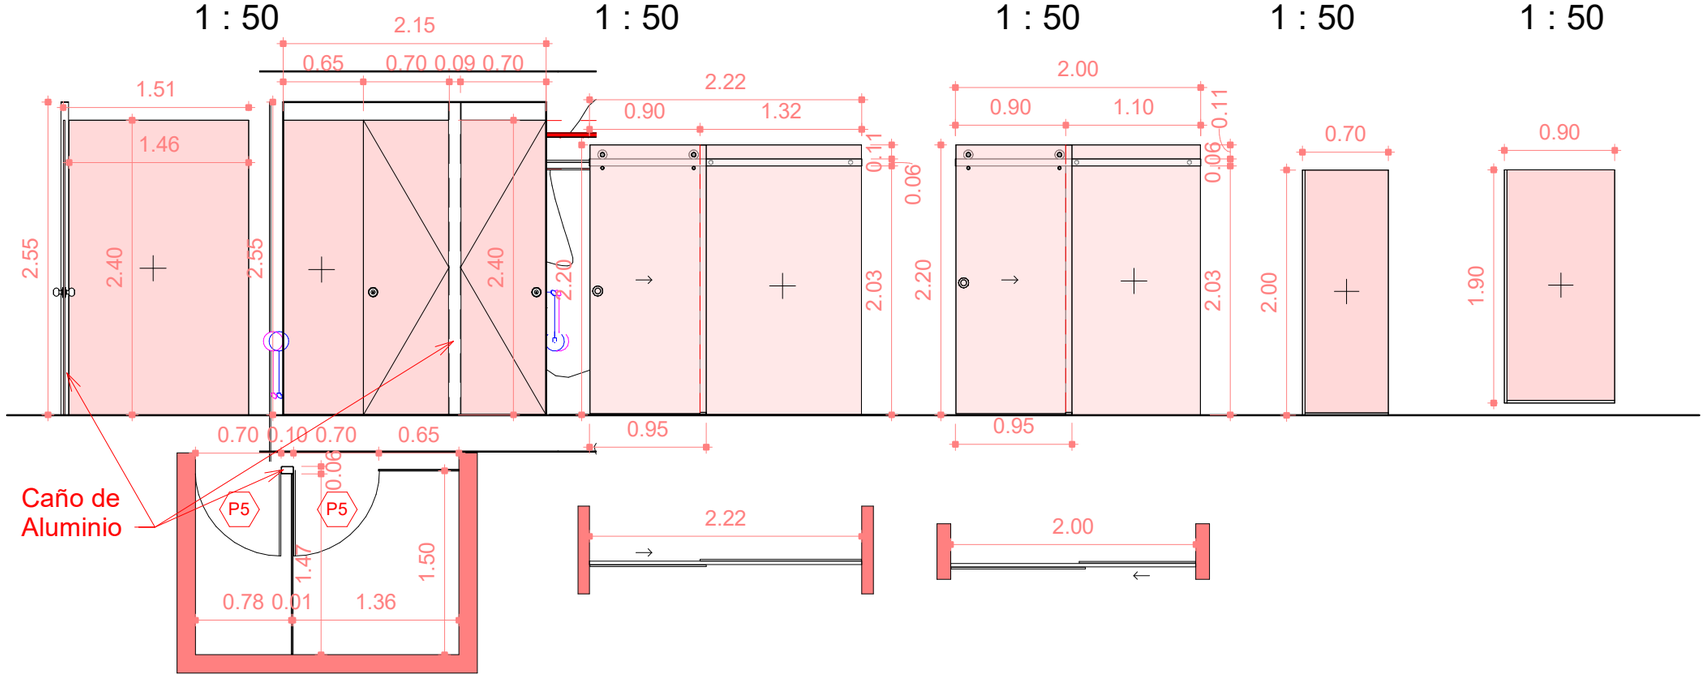


MP1
1 : 50

MP2
1 : 50

MP3
1 : 50


MP4
1 : 50

Esp1
1 : 50

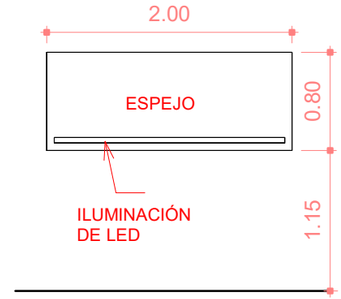

CANTIDAD : 2 (DOS)

Esp2
1 : 50

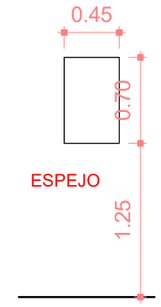

CANTIDAD : 2 (DOS)

DESIG.		
1	CANTIDAD	IZQ.
		DER.
2	UBICACION	
3	ABRE	
4	MARCO	
5	HOJA	
6	HERRAJES	
7	CERRADURA	
8	VIDRIO	
9	CONTRAVIDRIOS	
10	TERMINACION	
11	OBSERVACIONES	

P5	
1 (UNA)	1 DER.
	1 IZQ.
Baño Princ.	
A la Francesa	
Vidrio Templado	
p/ Templado	
Templado 10mm Traslucido	
manija a det.	

MP1
1 (UNA)
Baño
Corrediza + Fijo
Vidrio Templado
p/ Templado
común
Templado 10mm Traslucido
traslucido/ grafica a det.

MP2
1 (UNA)
Baño
Corrediza + Fijo
Vidrio Templado
p/ Templado
Templado 10mm Traslucido
traslucido/ grafica a det.

MP3
1 (UNA)
Baño esxt.
Fijo
U de aluminio
Vidrio Templado
Templado 10mm Traslucido
traslucido/ grafica a det.

MP3
1 (UNA)
Baño PB
Fijo
U de aluminio
Vidrio Templado
Templado 10mm Traslucido
traslucido/ grafica a det.

NOTAS

VIVIENDA COUNTRY COSTA MOLINOS

Dirección: Pasaje Privado s/n

ARCHIVO:

VIDRIOS Y ESPEJOS

Nº Proyecto	17082022
Fecha	03/05/2022
Dibujo	Autor
Corrigio	Verificador

C04


Escala 1 : 50

ESTUDIO U8 80
Arq. Alejandro POLOP
MP 1-7075

Cel. +54 351 156-147796
e mail:estudiou880@hotmail.com


B1

1 : 50

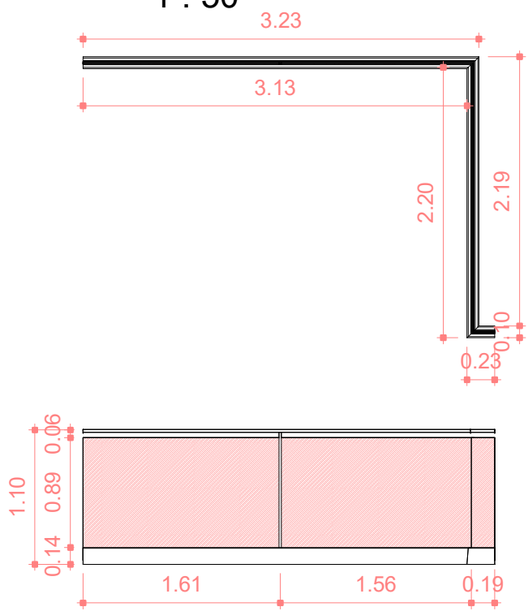

B2

1 : 50

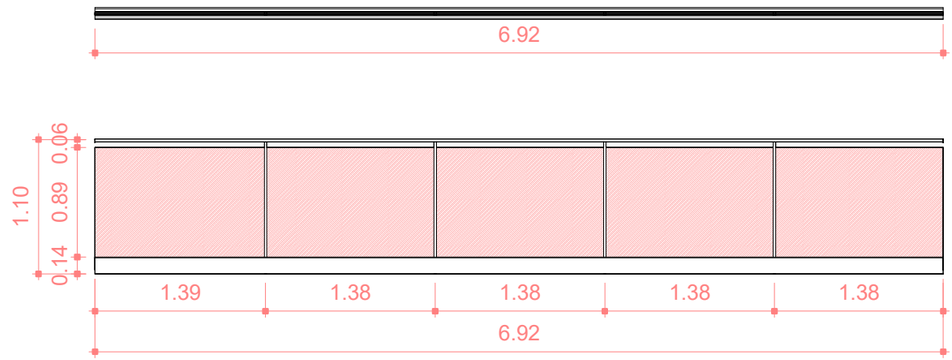


BARANDA CON PERFIL DE ALUMINIO Y VIDRIO LAMINADO

LAS MEDIDAS SE TOMARAN EN OBRA

B3

1 : 50

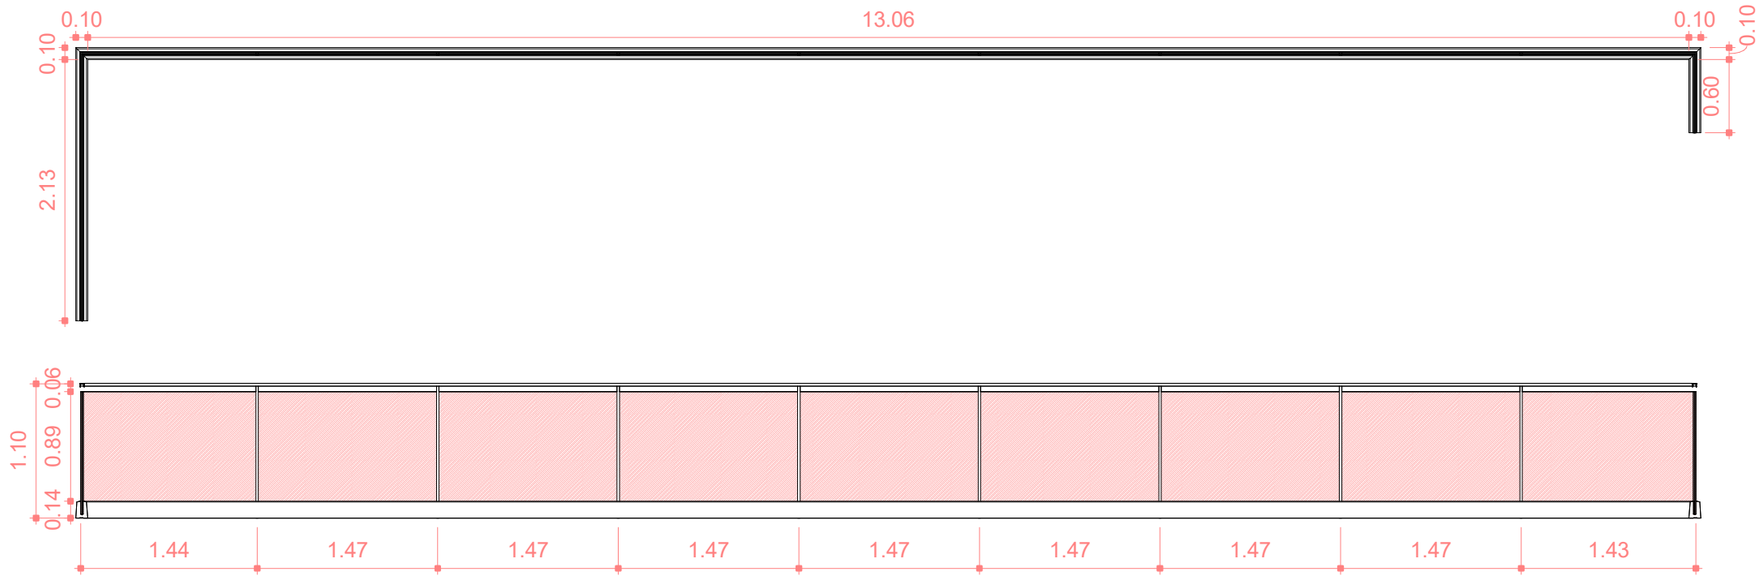

NOTAS

VIVIENDA COUNTRY COSTA MOLINOS

Dirección: Pasaje Privado s/n

ARCHIVO:

BARANDAS


Nº Proyecto	17082022
Fecha	03/05/2022
Dibujo	Autor
Corrigio	Verificador

C05


Escala 1 : 50

ESTUDIO U8 80
Arq. Alejandro POLOP
MP 1-7075


Cel. +54 351 156-147796
e mail:estudiou880@hotmail.com

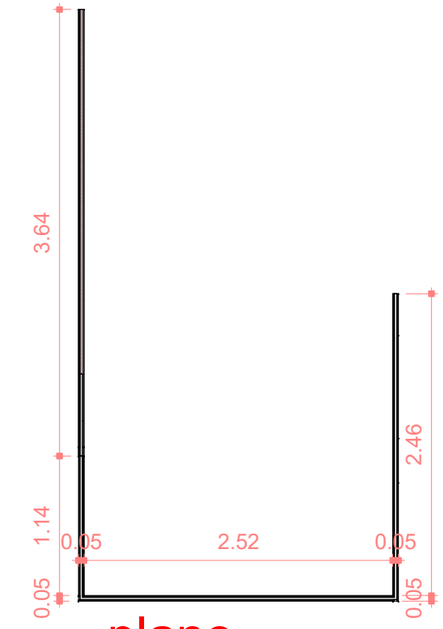


1 plano 1 : 50

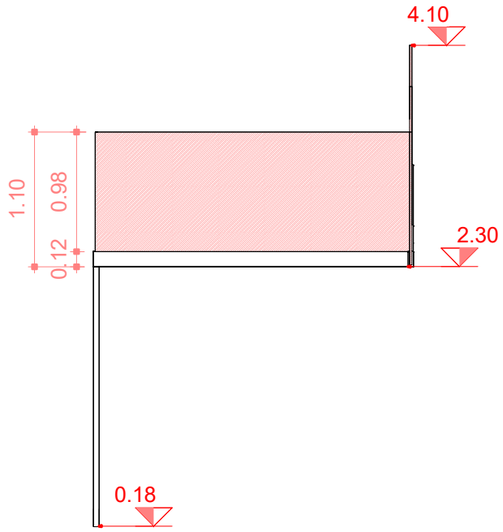


3 frontal 1 : 50

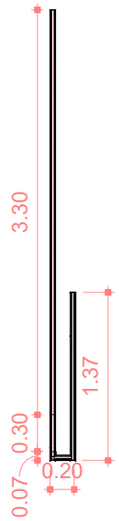


5 plano 1 : 50

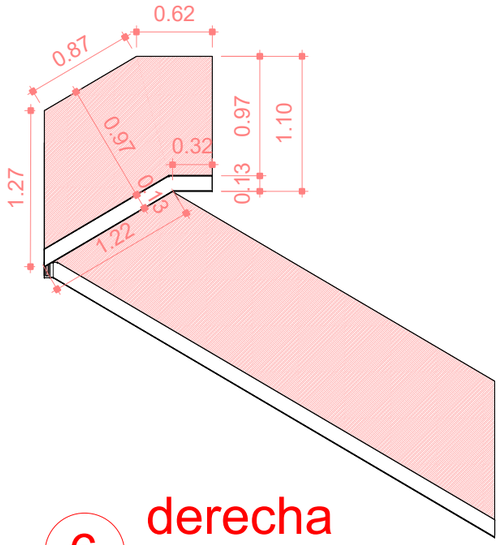


6 derecha 1 : 50

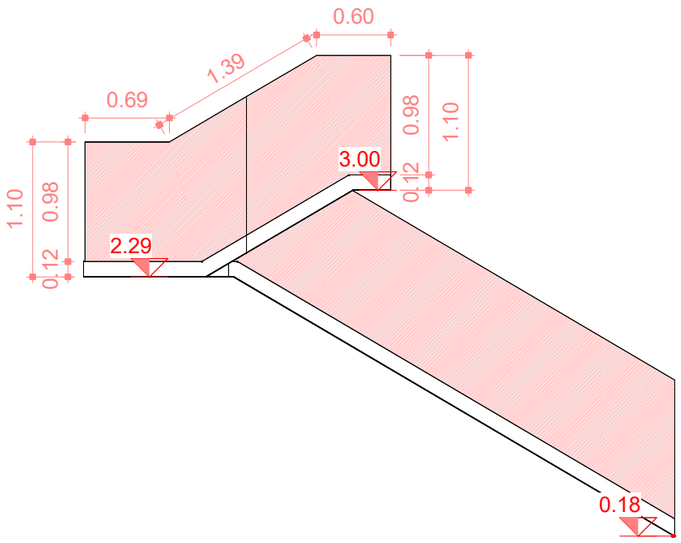


2 derecha 1 : 50

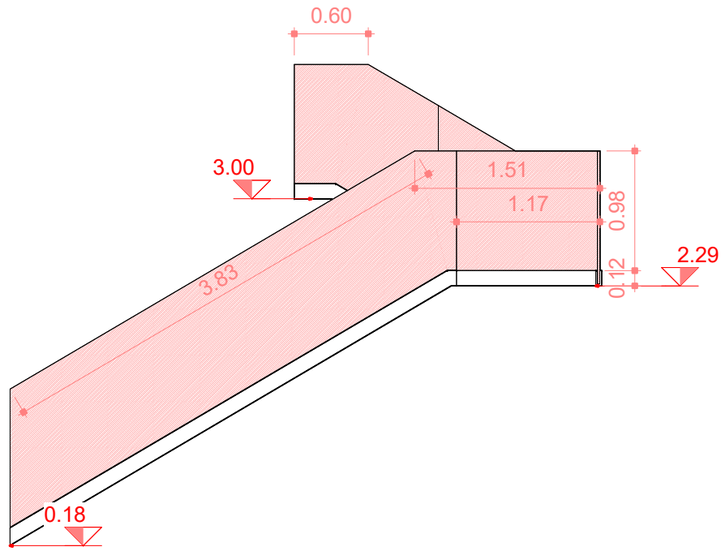

4 izquierda 1 : 50

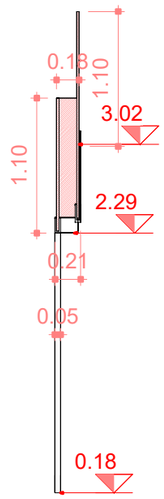

8 frontal 1 : 50

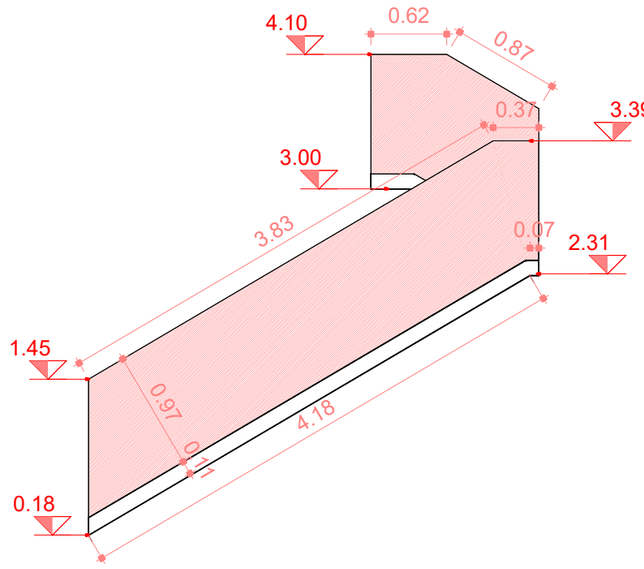

7 zquierda 1 : 50

BARANDA CON PERFIL DE ALUMINIO Y VIDRIO LAMINADO

LAS MEDIDAS SE TOMARAN EN OBRA

NOTAS

VIVIENDA COUNTRY COSTA MOLINOS

Dirección: Pasaje Privado s/n

ARCHIVO:

BARANDA ESCALERA


Nº Proyecto	17082022	**C06**	
Fecha	03/05/2022		
Dibujo	Autor		
Corrigio	Verificador	Escala	1 : 50

ESTUDIO U8 80
Arq. Alejandro POLOP
MP 1-7075

Cel. +54 351 156-147796
e mail:estudiou880@hotmail.com


R1
1 : 50

CANT: 1 (uno)

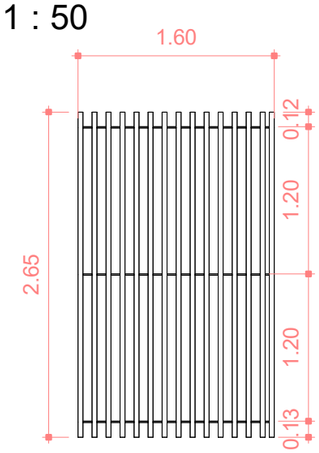


R2
1 : 50

CANT: 1 (uno)

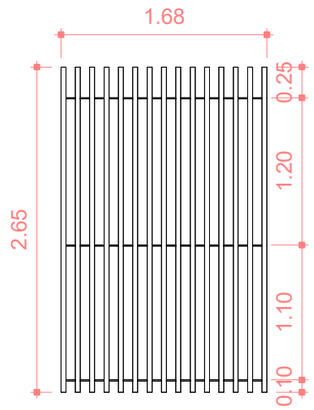


R3
1 : 50

CANT: 1 (uno)

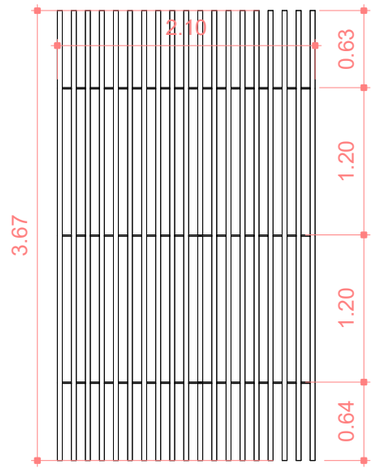

R4
1 : 50


CANT: 1 (uno)

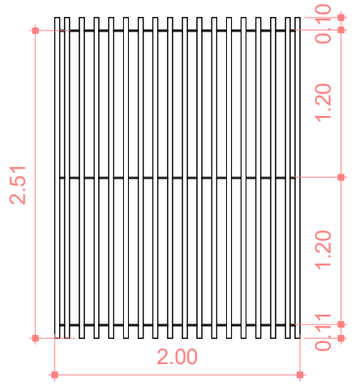


Nota:
Rejas realizadas en caño 80x40x2 y atravezadas con hierros liso Ø14 con grampas para amurar

R5
1 : 50


CANT: 1 (uno)

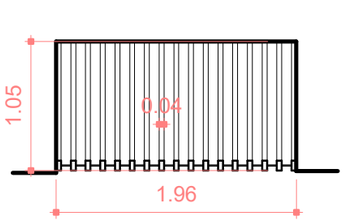


PLANTA

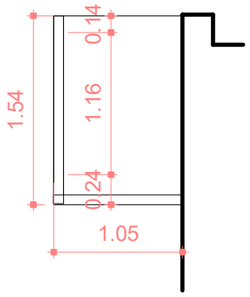

CORTE

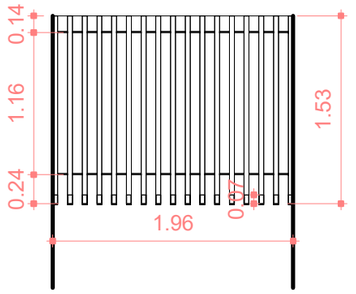

VISTA

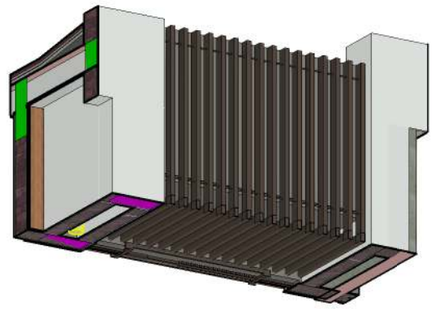

3D

NOTAS

VIVIENDA COUNTRY COSTA MOLINOS

Dirección: Pasaje Privado s/n


ARCHIVO:

Herrería

Nº Proyecto	17082022	C 07	
Fecha	03/05/2022		
Dibujo	Autor		
Corrigio	Verificador	Escala	1 : 50

ESTUDIO U8 80
Arq. Alejandro POLOP
MP 1-7075

Cel. +54 351 156-147796
e mail:estudiou880@hotmail.com

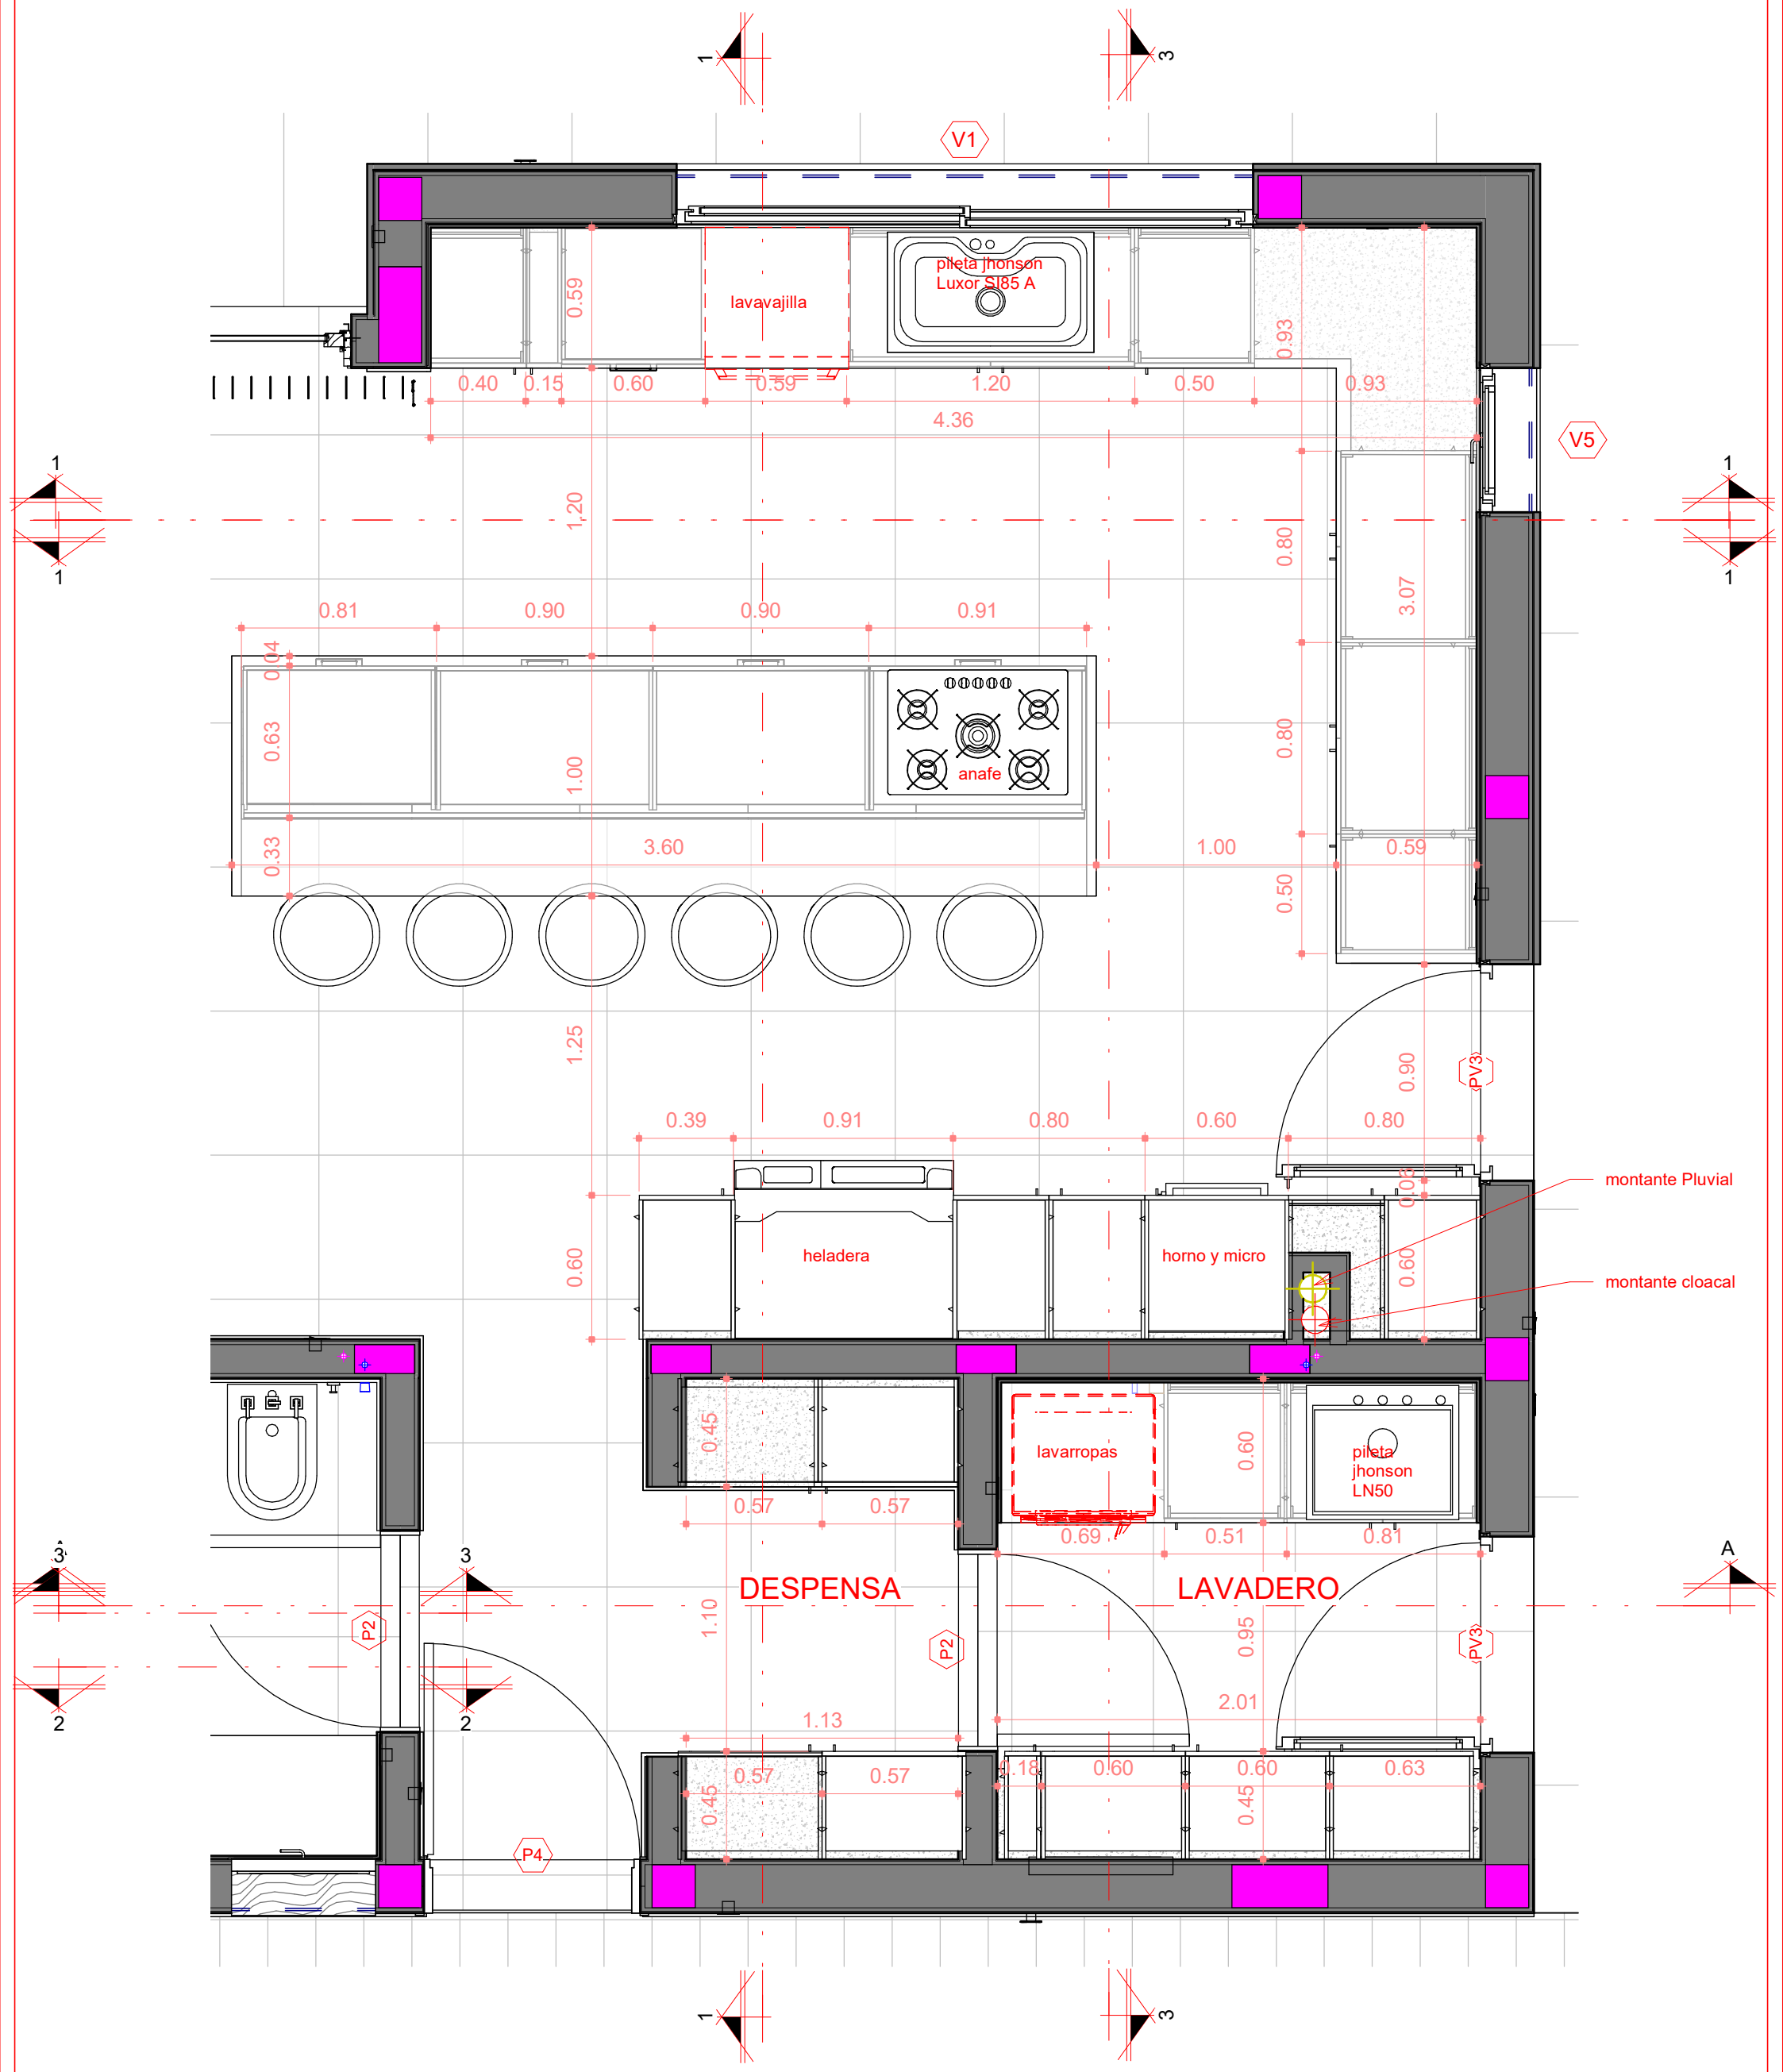

1 PLANTA

1 : 25

NOTAS

VIVIENDA COUNTRY COSTA MOLINOS

Dirección: Pasaje Privado s/n


ARCHIVO:

DETALLE COCINA

Nº Proyecto	17082022	D01	
Fecha	16/3/2023 15:58:13		
Dibujo	Autor		
Corrigio	Verificador	Escala	1 : 25


ESTUDIO U8 80
Arq. Alejandro POLOP
MP 1-7075

Cel. +54 351 156-147796
e mail:estudiou880@hotmail.com

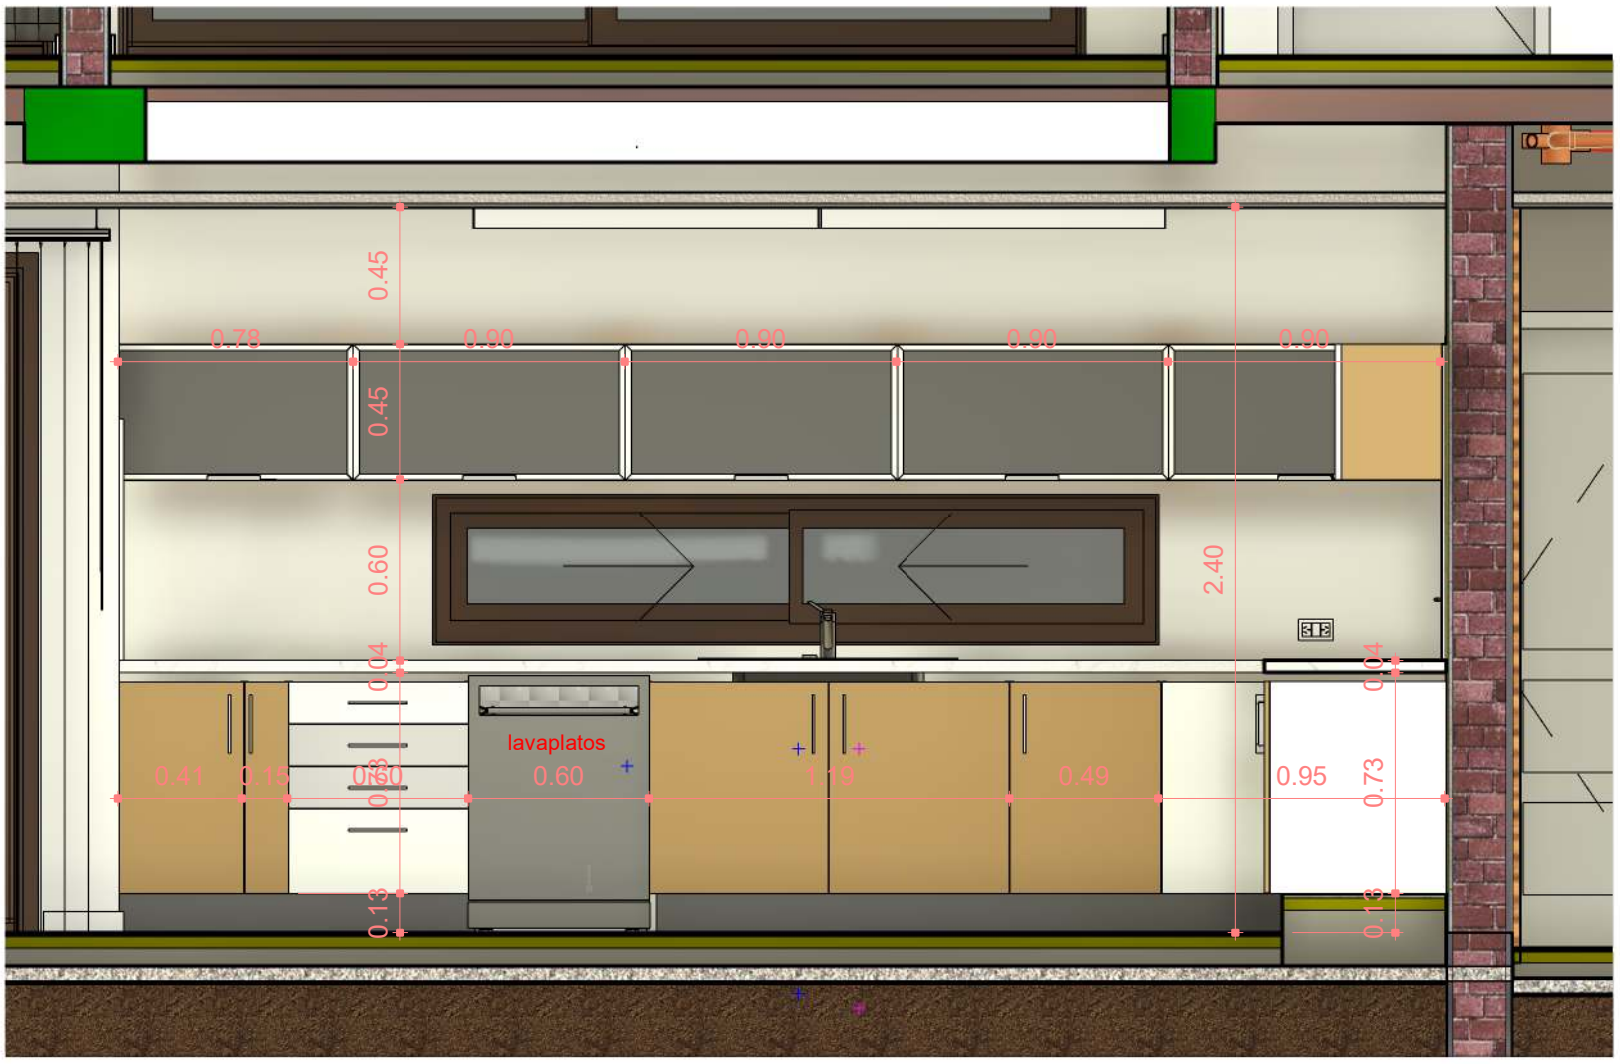

1 CORTE 1

1 : 25

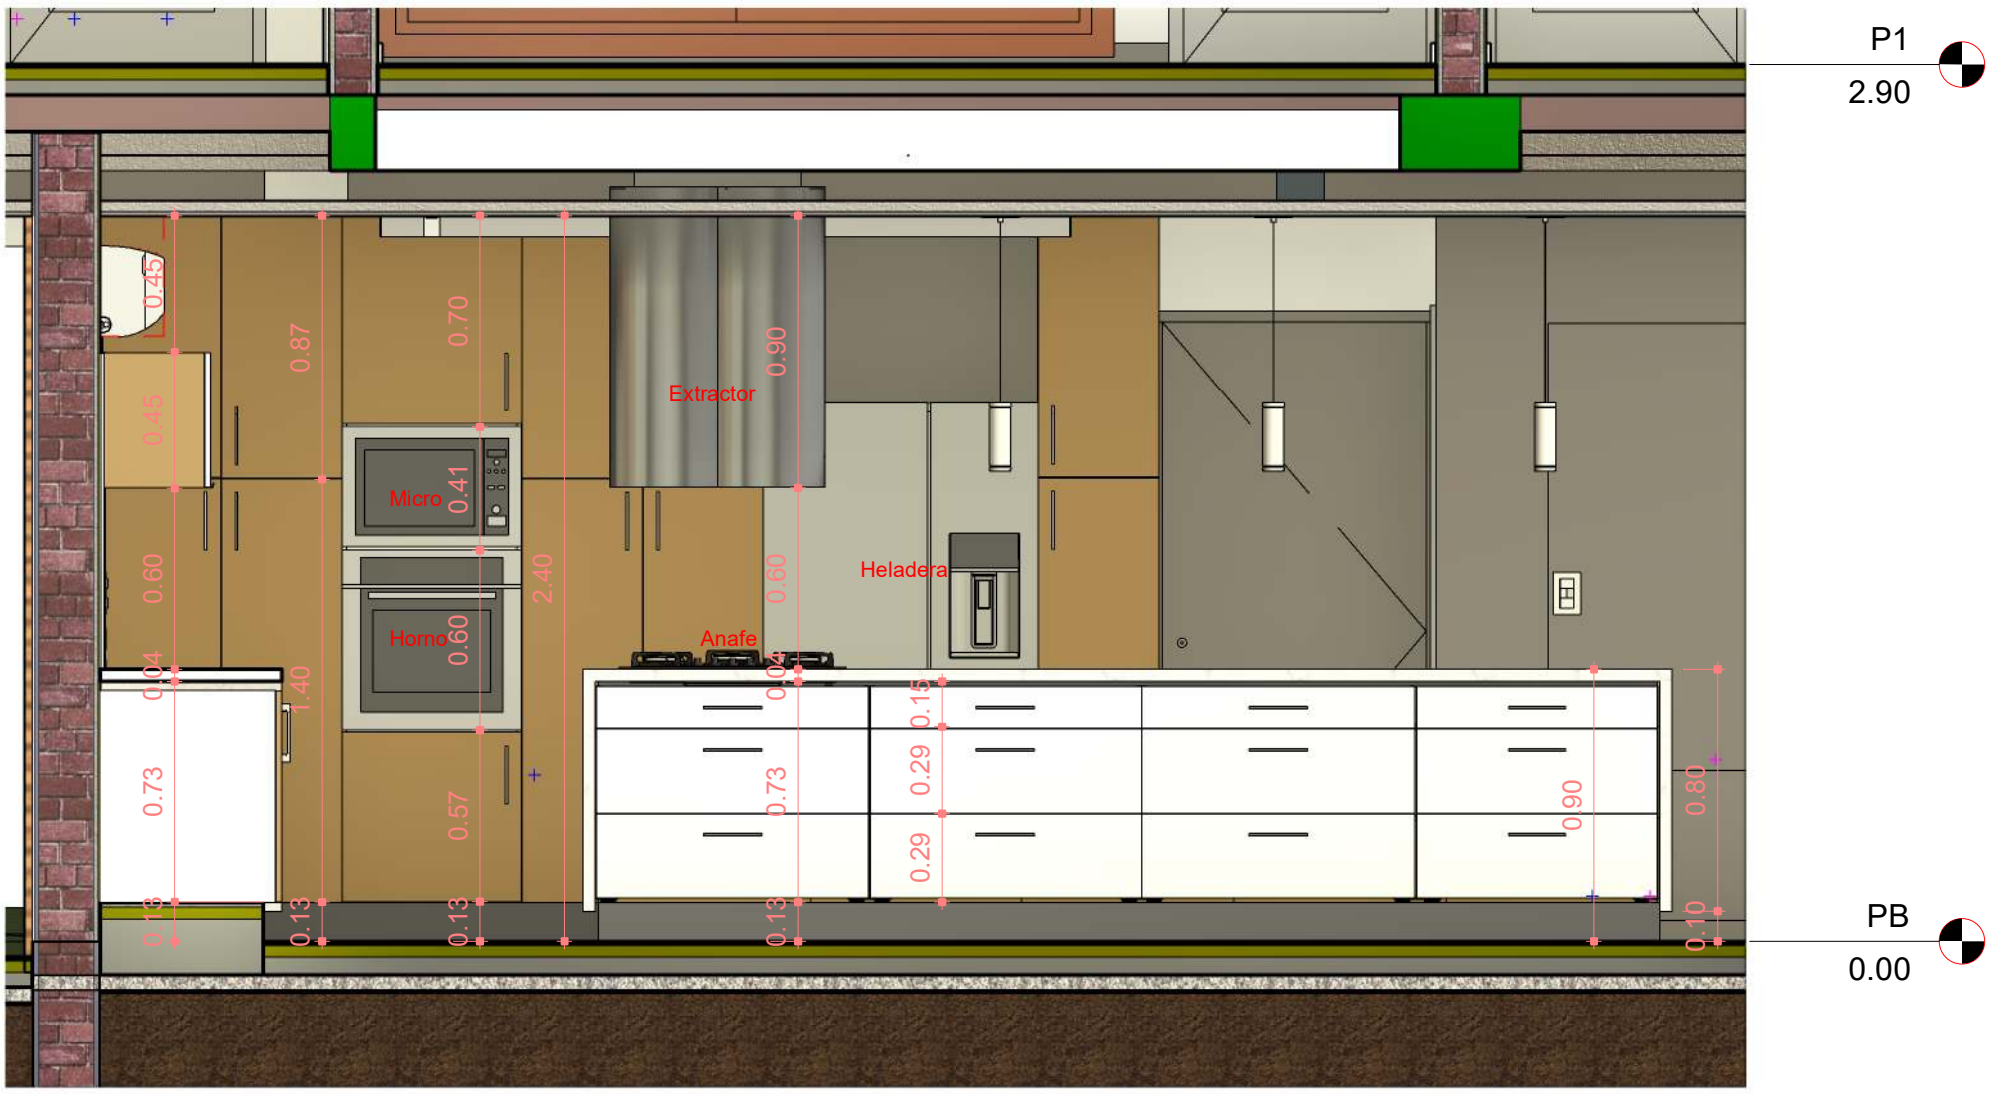

2 CORTE 2

1 : 25

NOTAS

VIVIENDA COUNTRY COSTA MOLINOS

Dirección: Pasaje Privado s/n

ARCHIVO:

DETALLE DE COCINA

Nº Proyecto	17082022
Fecha	16/3/2023 15:58:35
Dibujo	Autor
Corrigio	Verificador

D02

Escala 1 : 25


ESTUDIO U8 80
Arq. Alejandro POLOP
MP 1-7075

Cel. +54 351 156-147796
e mail:estudiou880@hotmail.com



3 CORTE 3

1 : 25

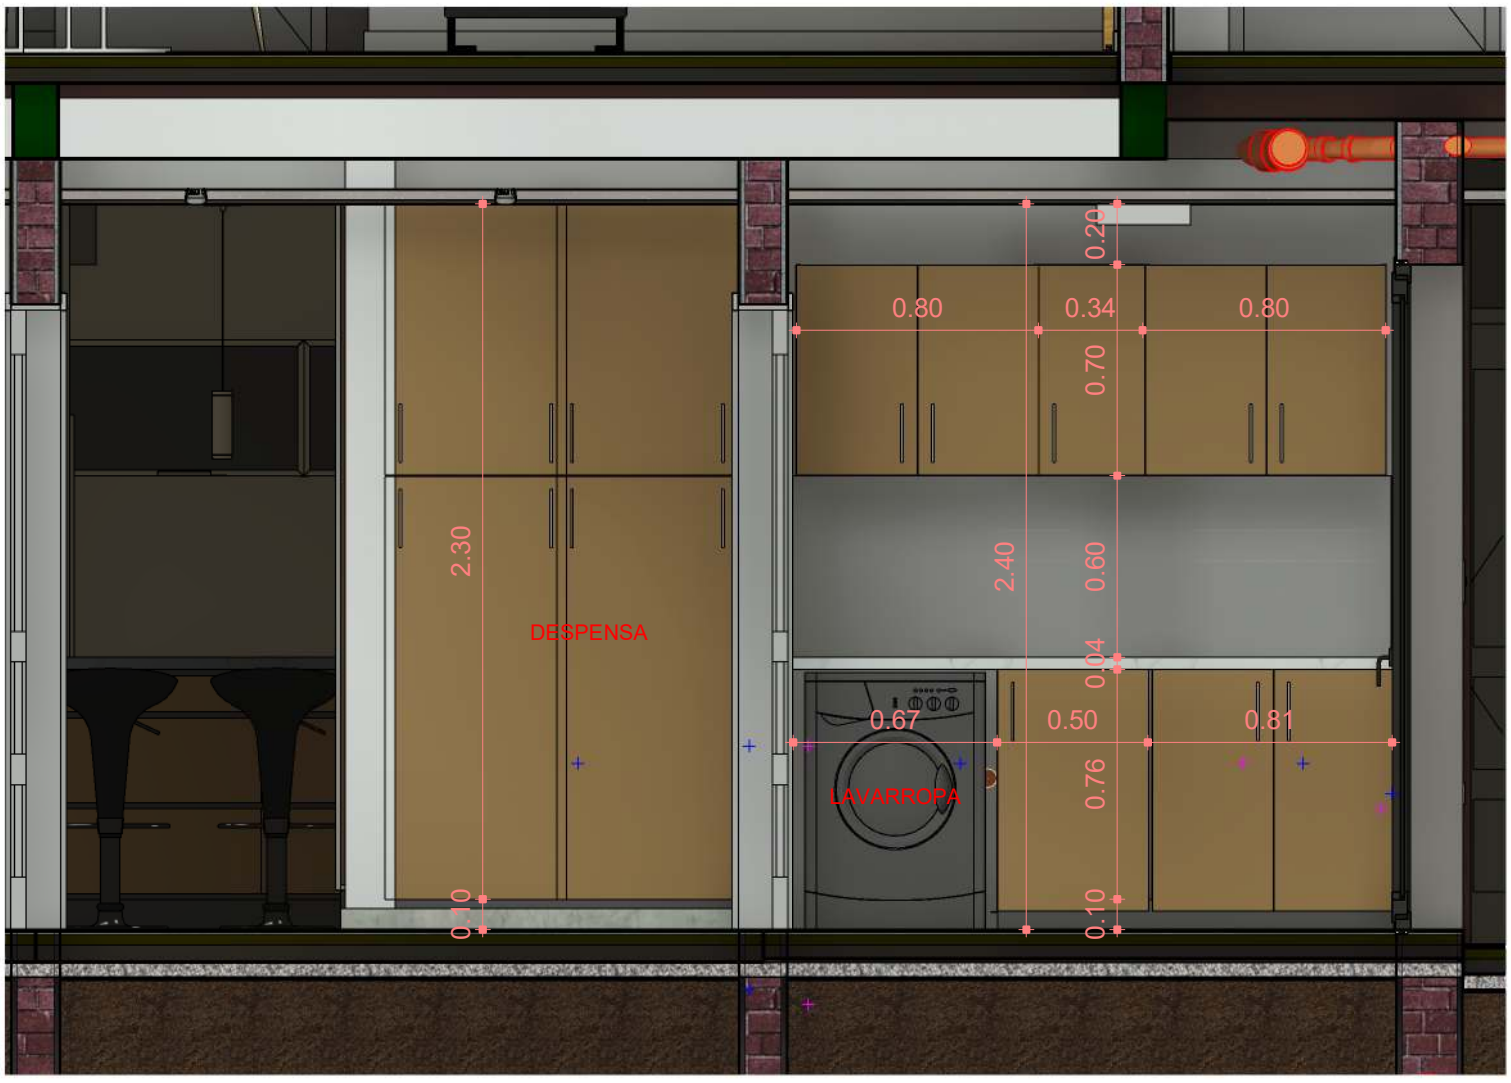

4 CORTE 4

1 : 25

NOTAS

VIVIENDA COUNTRY COSTA MOLINOS

Dirección: Pasaje Privado s/n

ARCHIVO:

DETALLE DE COCINA


Nº Proyecto	17082022
Fecha	16/3/2023 15:58:51
Dibujo	Autor
Corrigio	Verificador

D03


Escala 1 : 25

ESTUDIO U8 80
Arq. Alejandro POLOP
MP 1-7075


Cel. +54 351 156-147796
e mail:estudiou880@hotmail.com

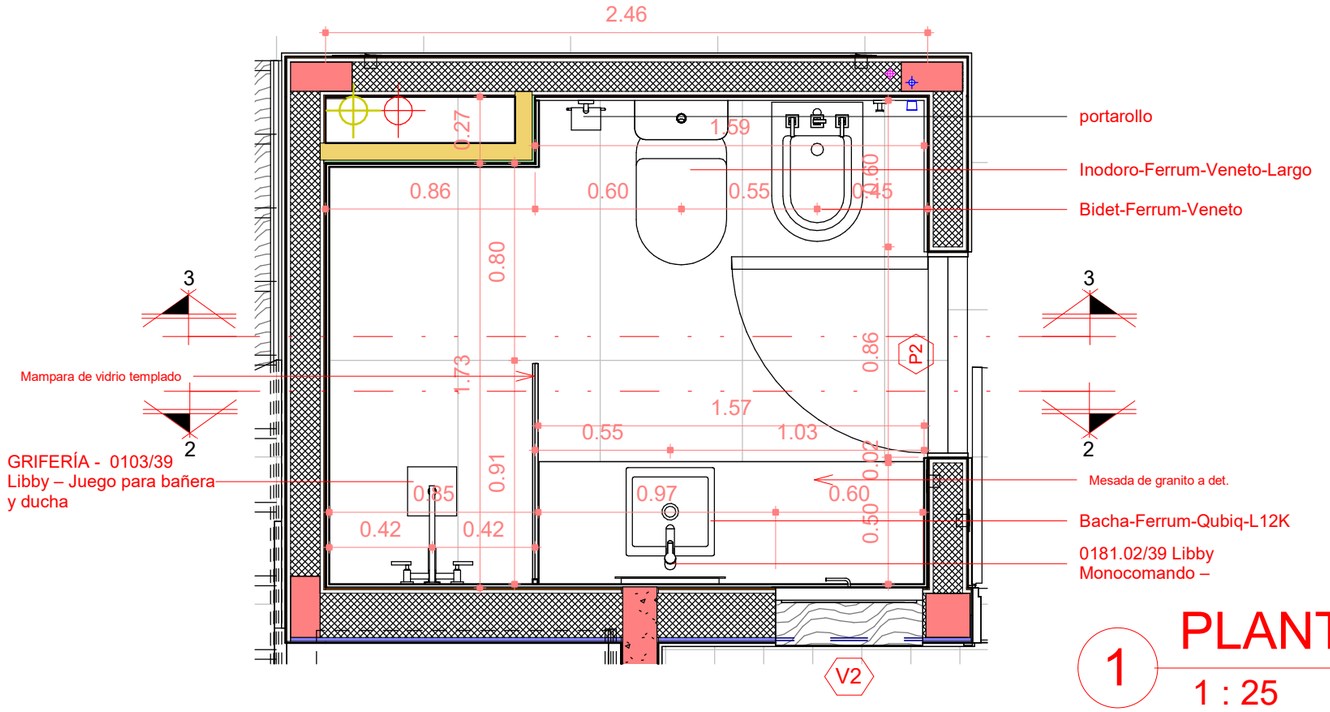

1 PLANTA
1 : 25

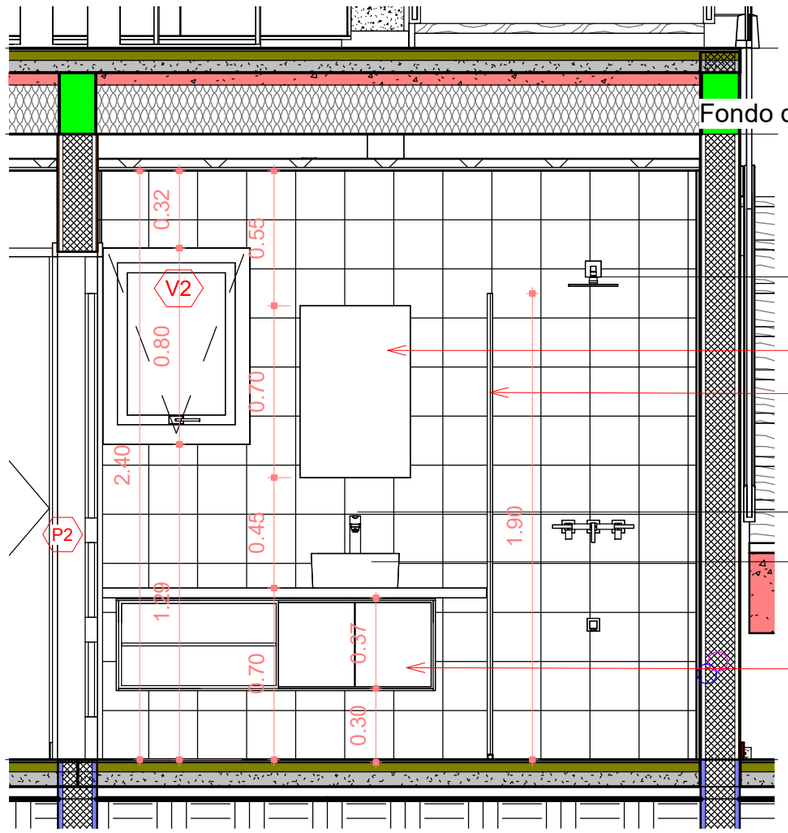

2 Corte 2
1 : 25

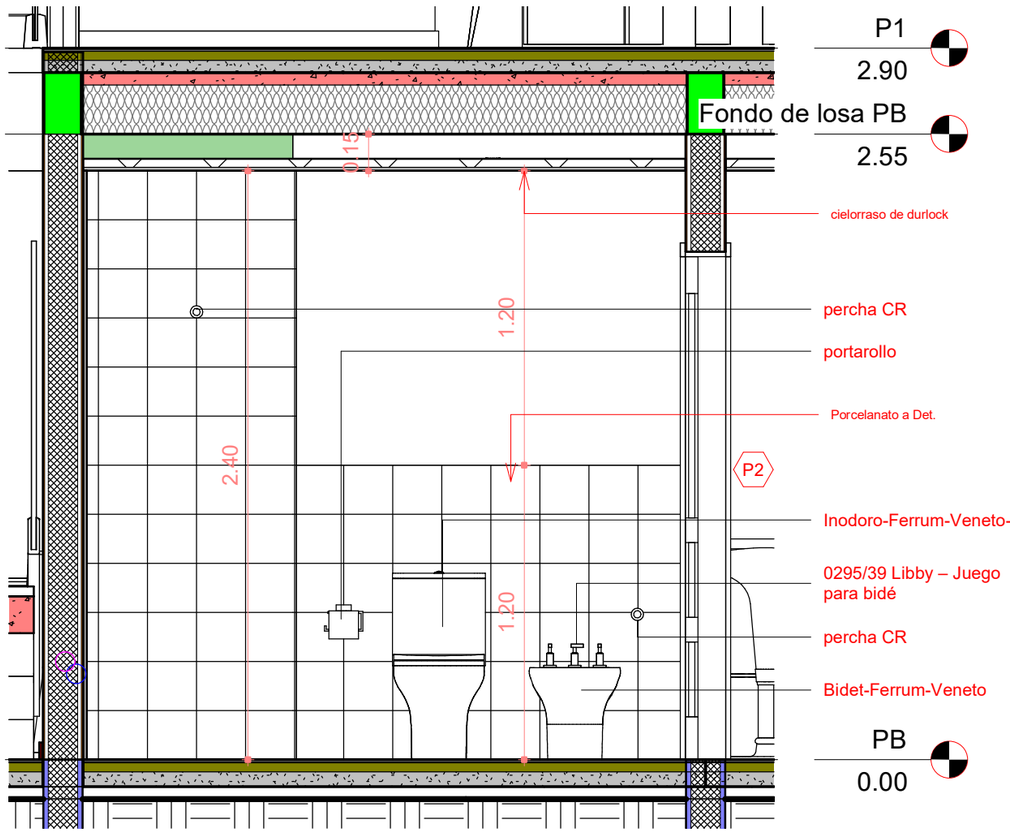

3 Corte 3
1 : 25

ESTUDIO U80
Arq. Alejandro POLOP
MP 1-7075
Cel. +54 351 156-147796
e mail:estudiou880@hotmail.com

DETALLE TOIL.

Nº Proyecto	17082022
Fecha	16/3/2023 15:53:43
Dibujo	Autor
Corrigio	Verificador
Escala	1 : 25

D 04


RY COSTA MOLINOS


Dirección: Pasaje Privado s/n

ARCHIVO:


NOTAS

1 PLANTA
1 : 25

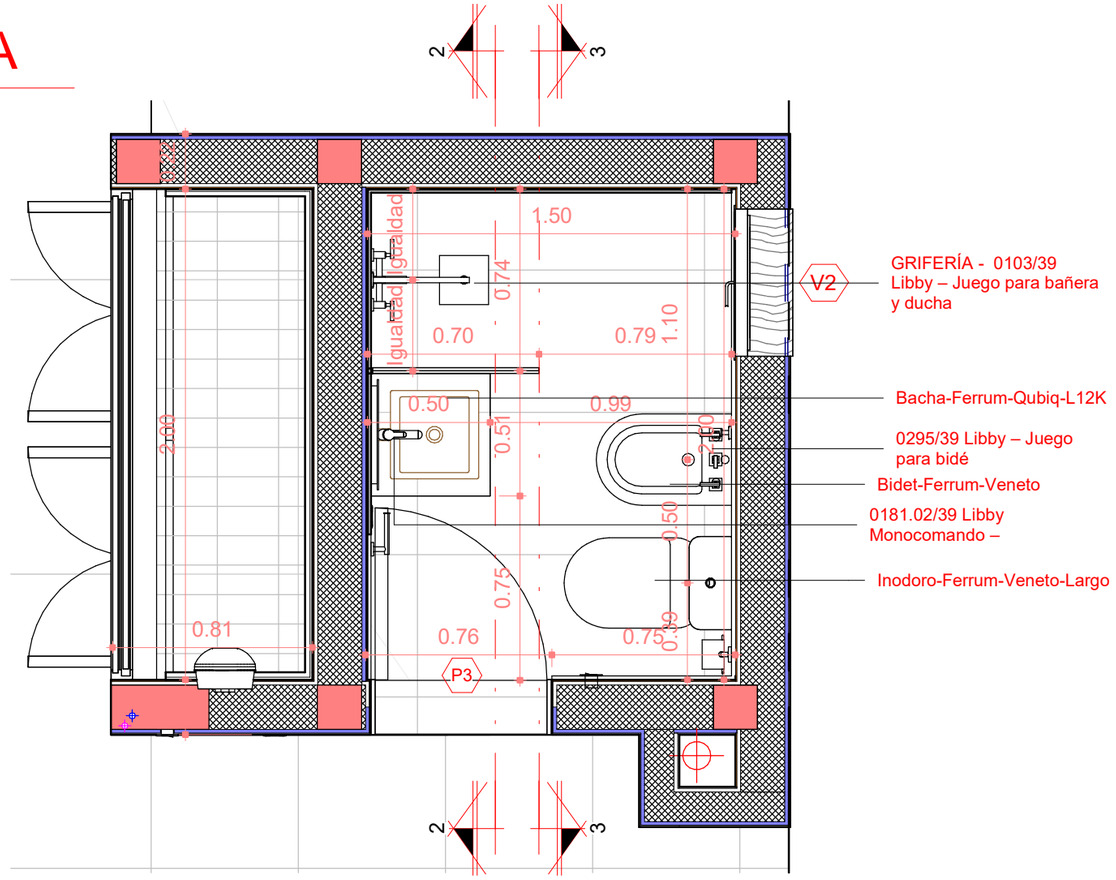

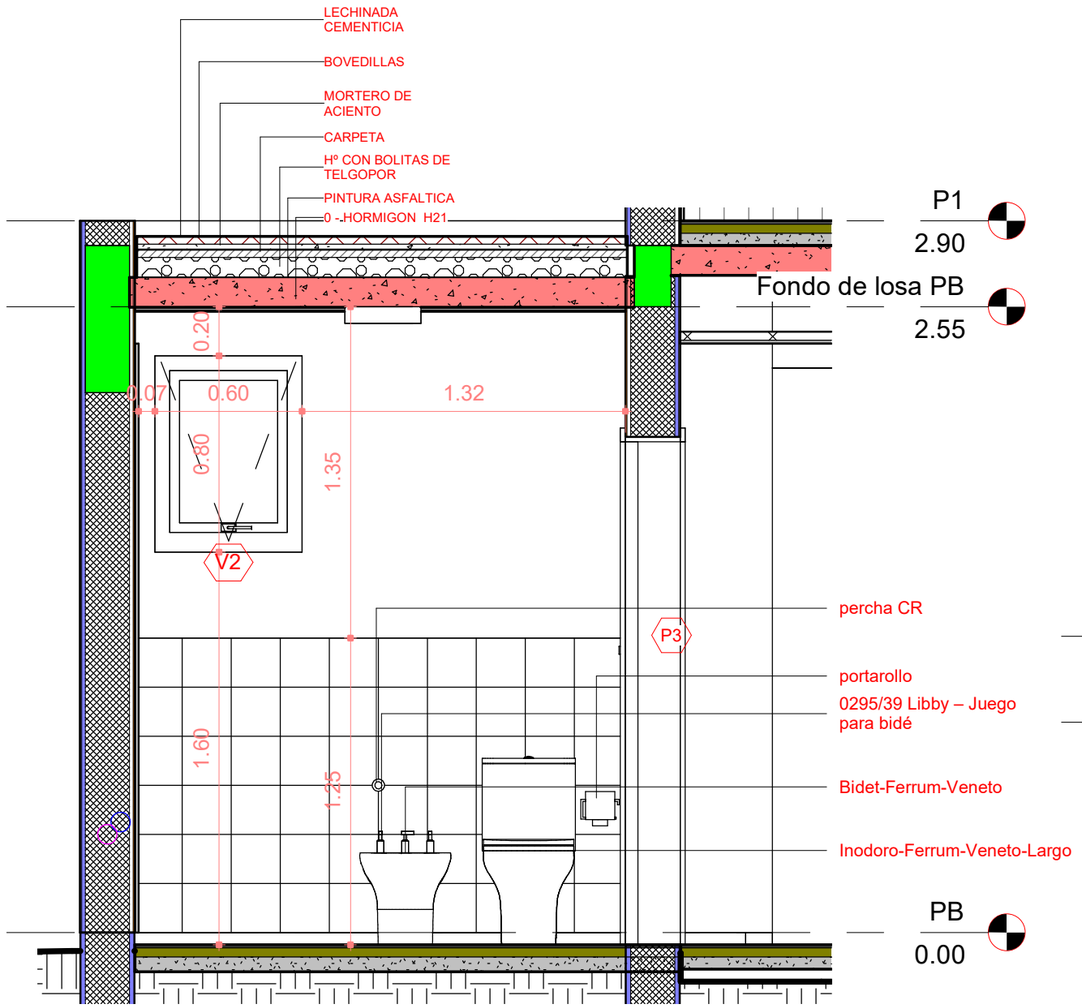

3 Corte 3
1 : 25

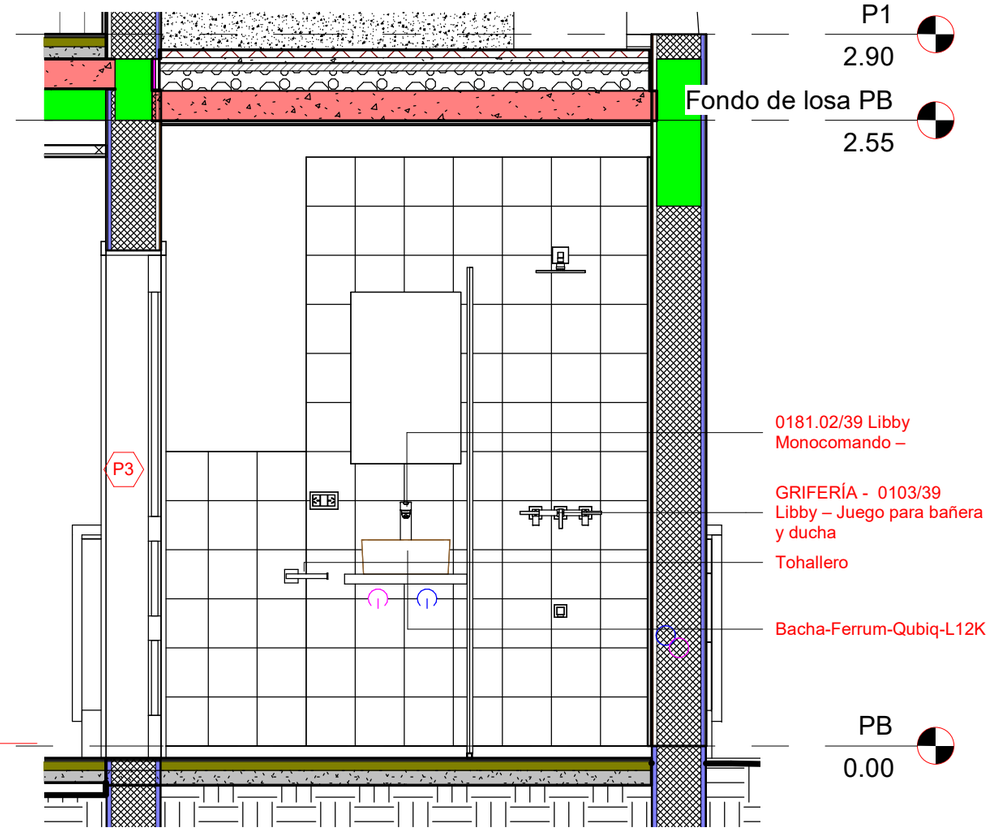

2 Corte 2
1 : 25

ESTUDIO U8 80
Arq. Alejandro POLOP
MP 1-7075
Cel. +54 351 156-147796
e mail:estudiou880@hotmail.com

DETALLE BAÑO ASADOR

D 05

Escala 1 : 25

Verificador

Autor

Nº Proyecto 17082022

Fecha 16/3/2023 15:53:52

Dibujo


Corrigio

RY COSTA MOLINOS

Dirección: Pasaje Privado s/n


ARCHIVO:

NOTAS

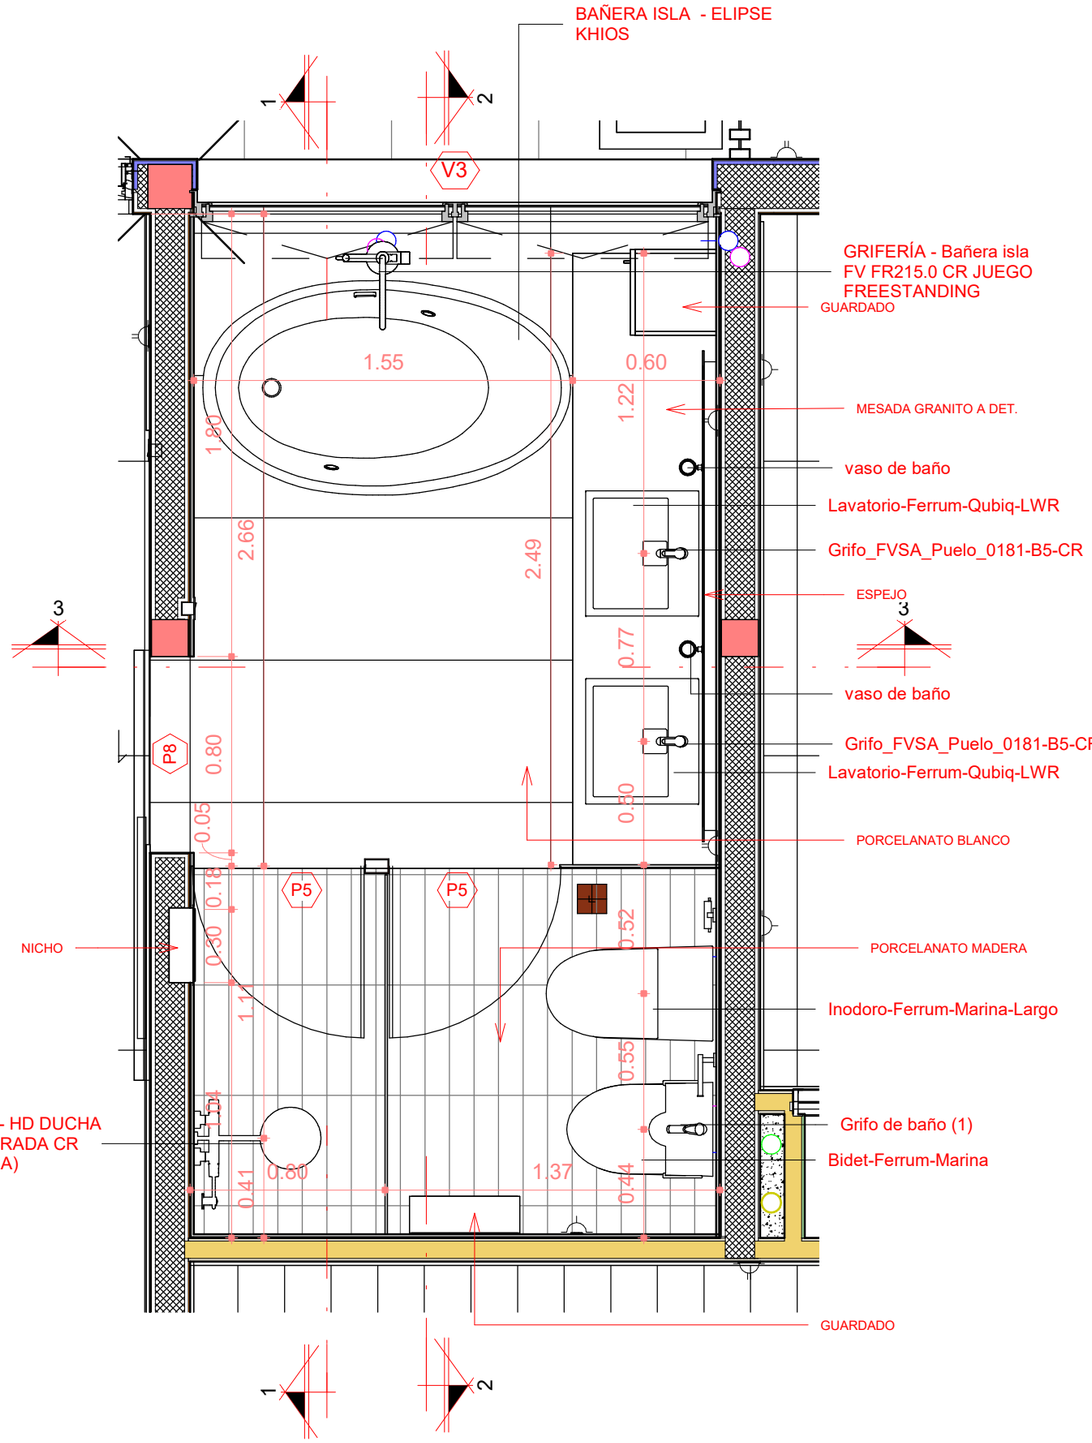

1 PLANTA

1 : 25

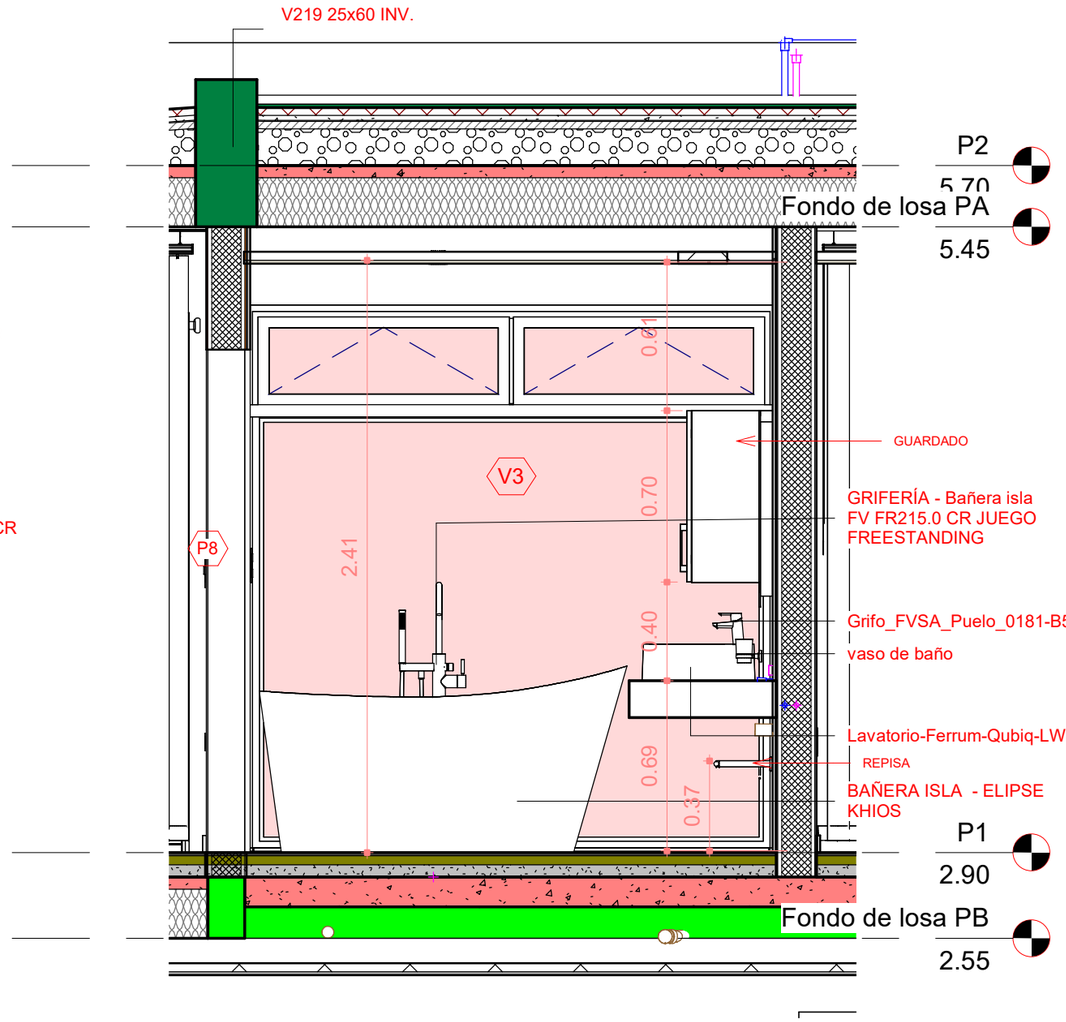

3 Corte 3

1 : 25

ESTUDIO U8 80
Arq. Alejandro POLOP
MP 1-7075
Cel. +54 351 156-147796
e mail:estudiou880@hotmail.com

DETALLE BAÑ PRINC.

D 06


Nº Proyecto	17082022
Fecha	16/3/2023 15:54:03
Dibujo	Autor
Corrigio	Verificador
Escala	1 : 25

RY COSTA MOLINOS

Dirección: Pasaje Privado s/n

ARCHIVO:

NOTAS

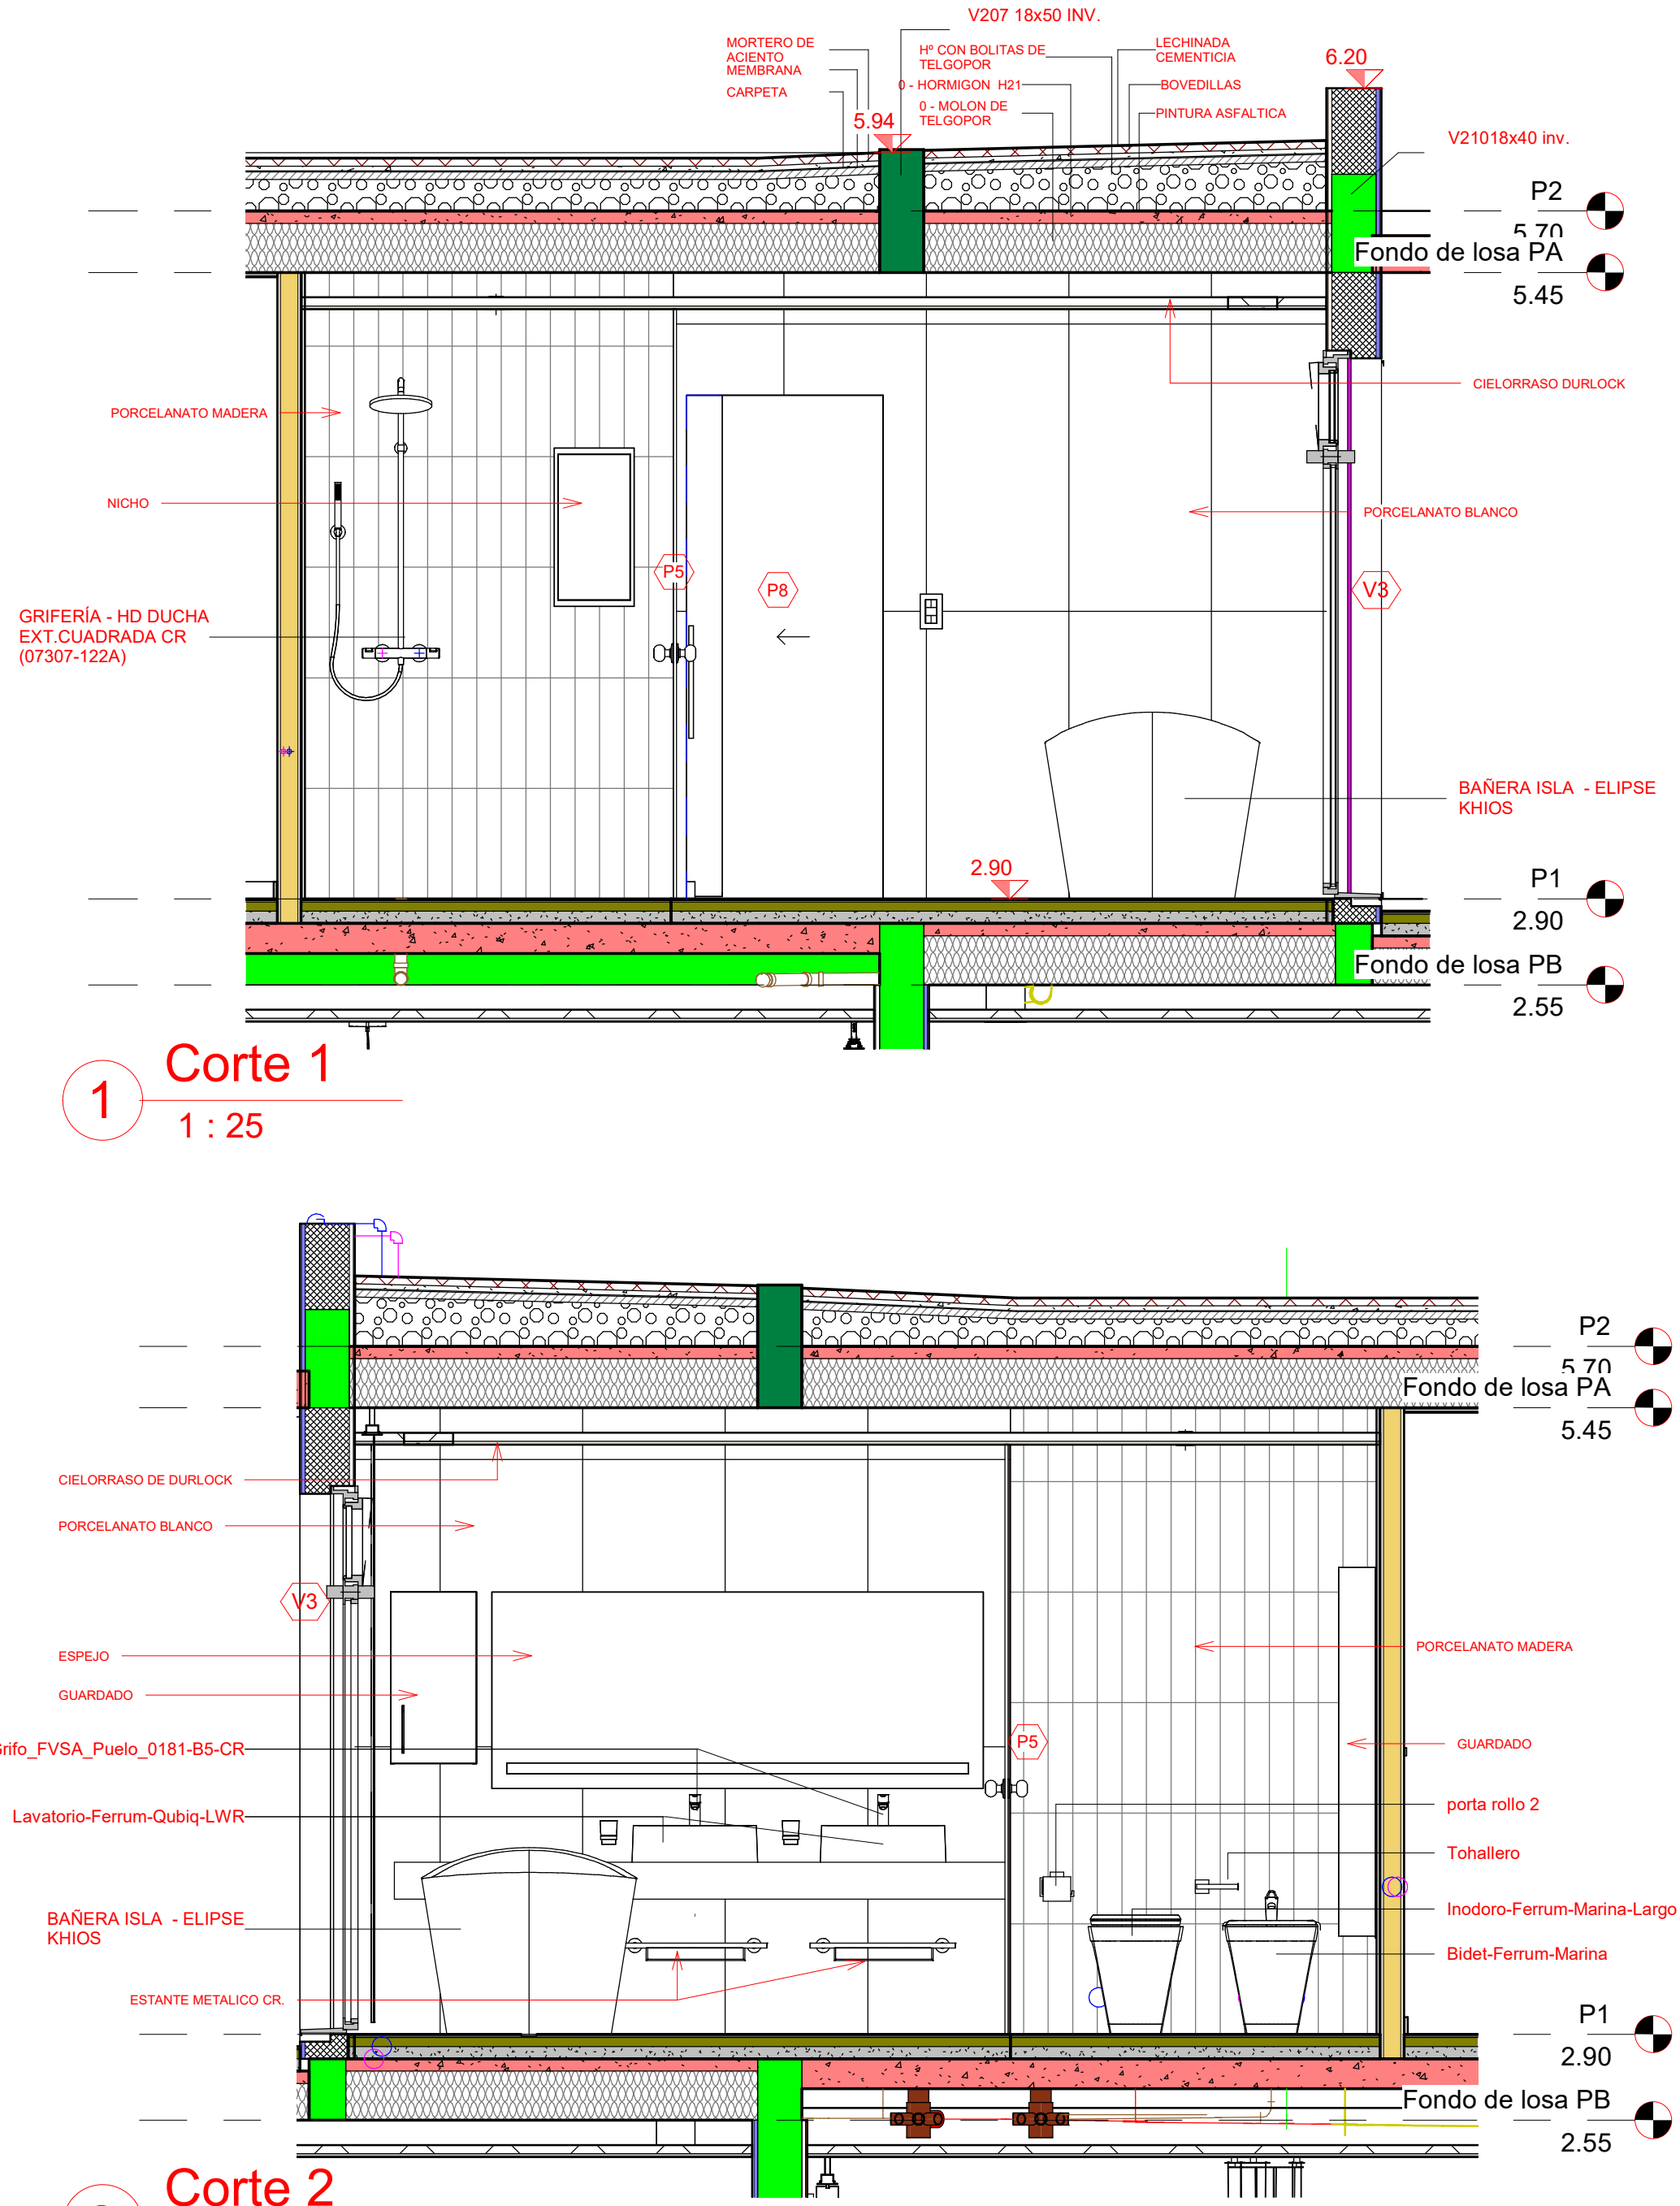

NOTAS

VIVIENDA COUNTRY COSTA MOLINOS


Dirección: Pasaje Privado s/n

ARCHIVO:

DET. BAÑO PRINC.

Nº Proyecto	17082022	**D 07**	
Fecha	16/3/2023 15:59:03		
Dibujo	Autor		
Corrigio	Verificador	Escala	1 : 25

ESTUDIO U8 80
Arq. Alejandro POLOP
MP 1-7075
Cel. +54 351 156-147796
e mail:estudiou880@hotmail.com

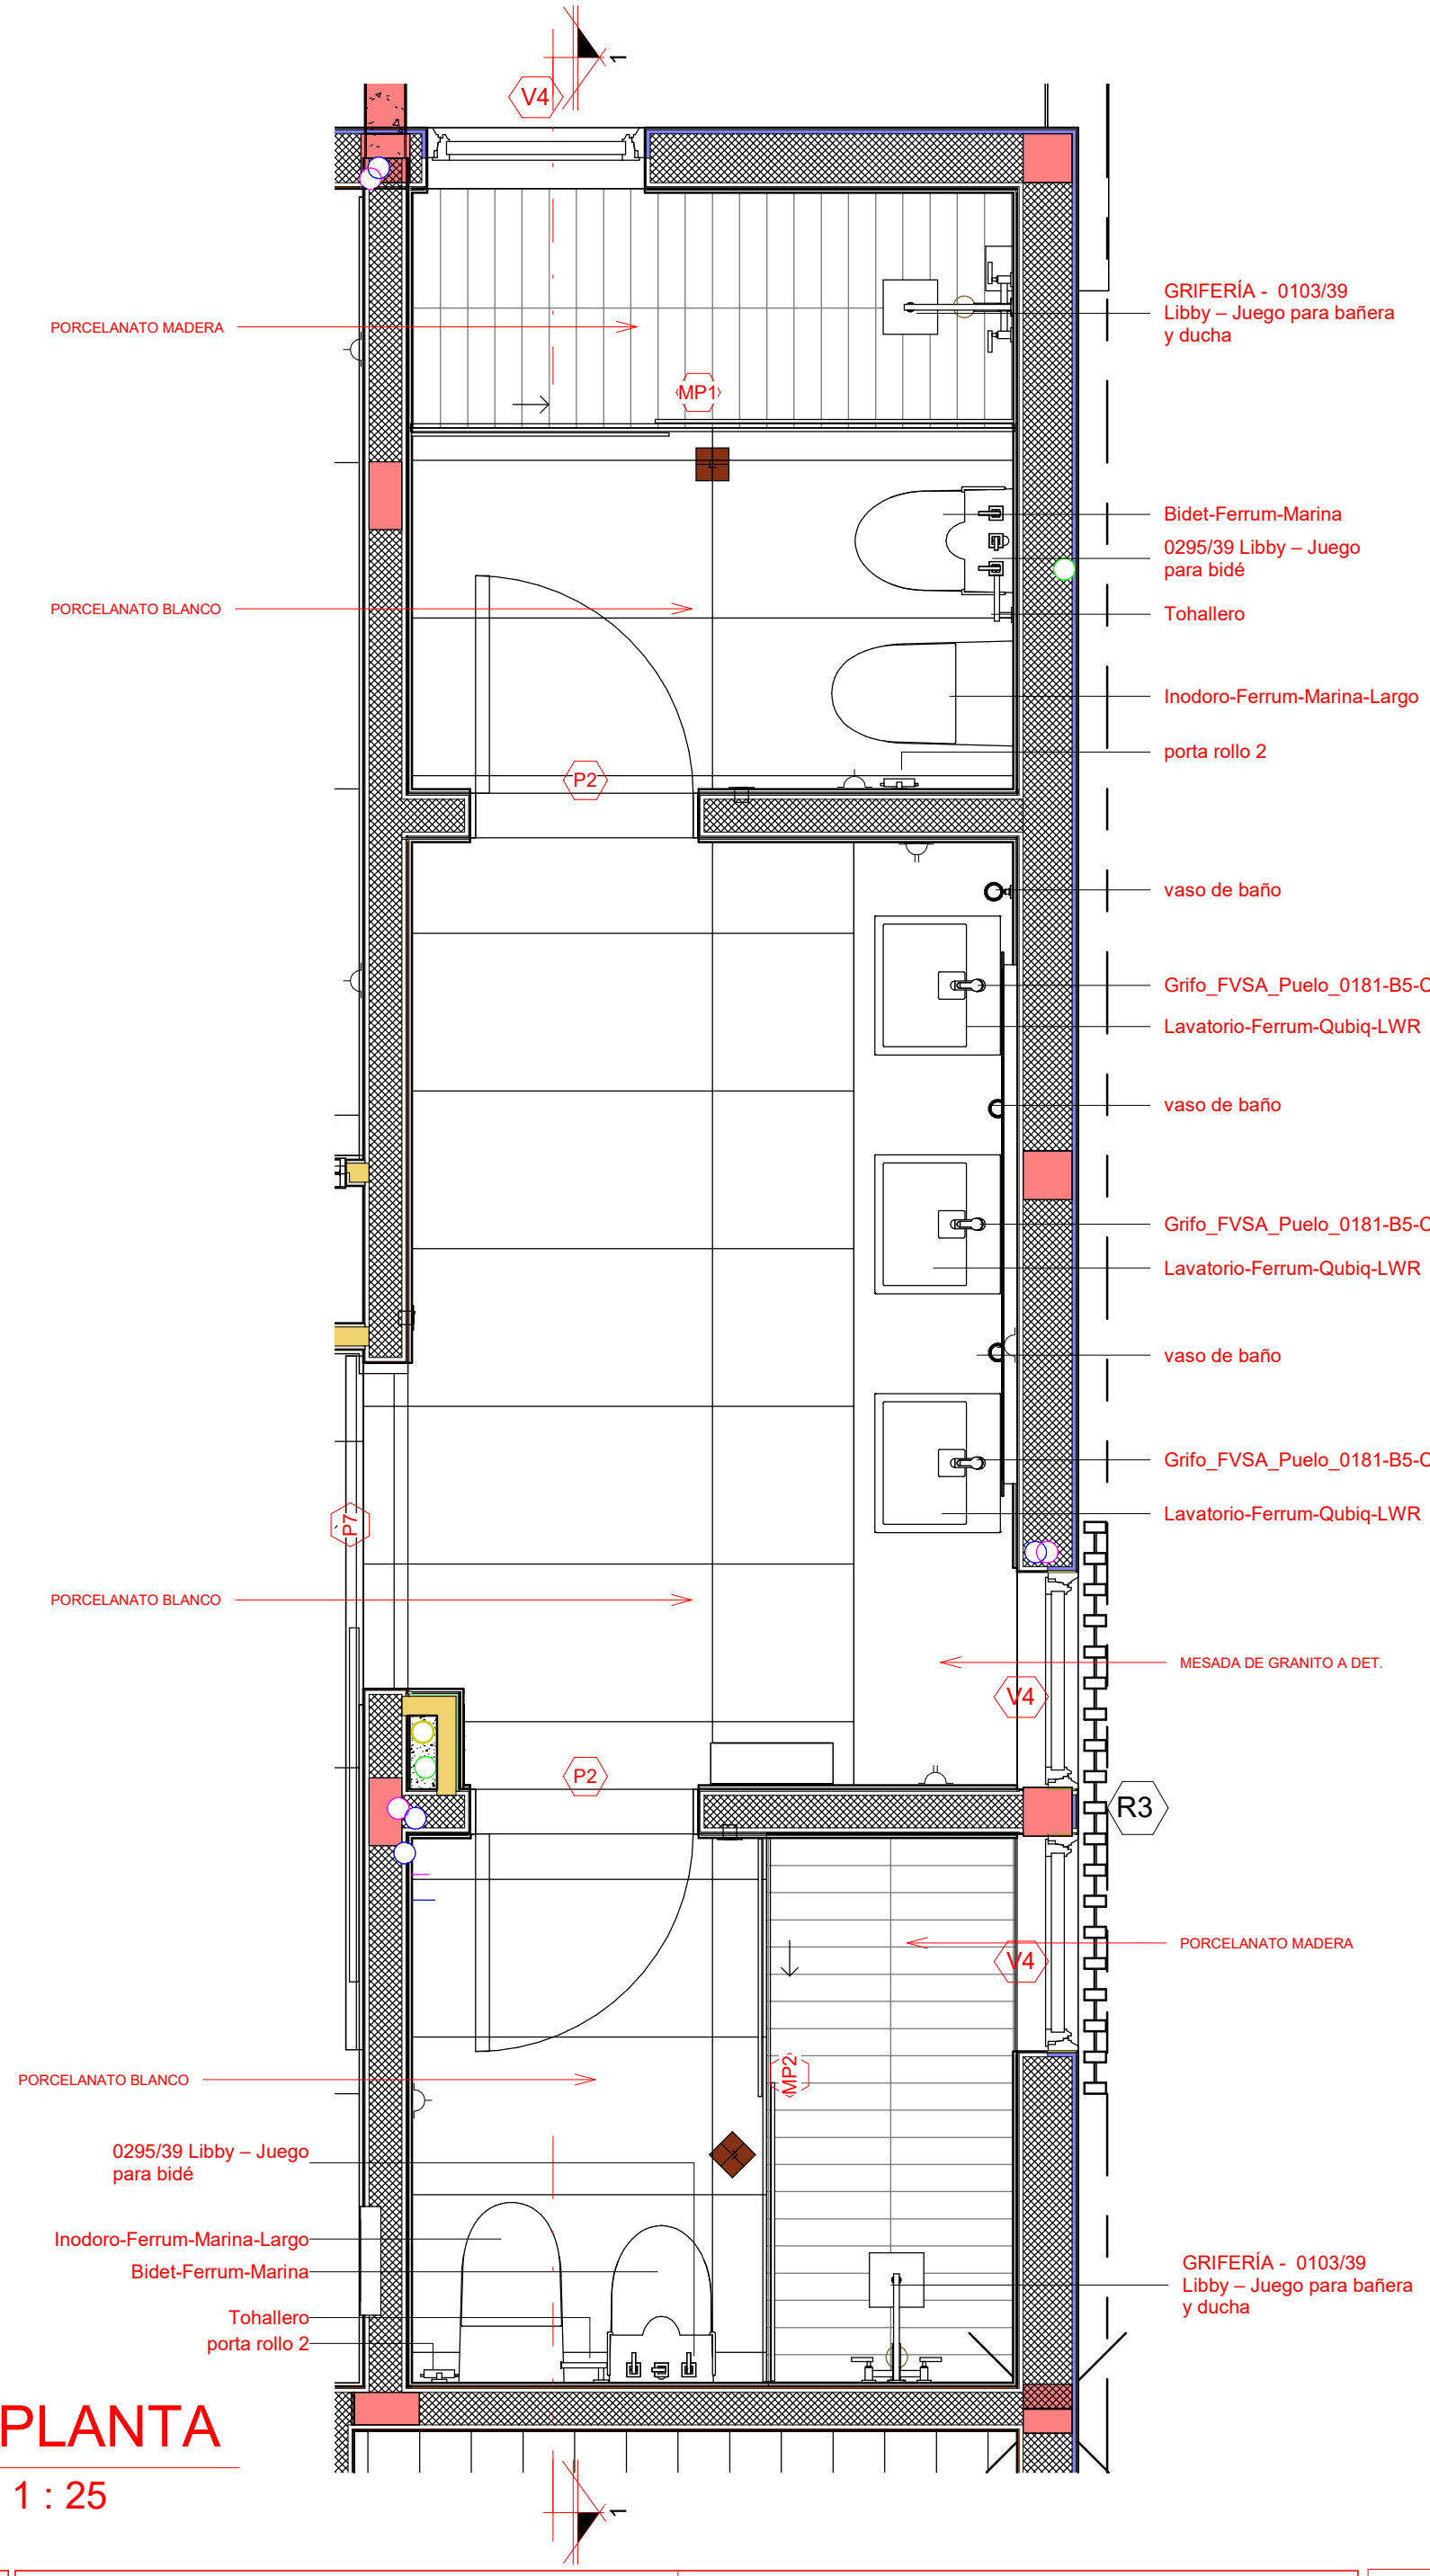

1 PLANTA

1 : 25

NOTAS

VIVIENDA COUNTRY COSTA MOLINOS

Dirección: Pasaje Privado s/n

ARCHIVO:

DETALLE DE BAÑO PA

Nº Proyecto	17082022
Fecha	16/3/2023 15:59:58
Dibujo	Autor
Corrigio	Verificador


D 08

Escala 1 : 25

ESTUDIO U8 80

Arq. Alejandro POLOP
MP 1-7075

Cel. +54 351 156-147796
e mail:estudiou880@hotmail.com

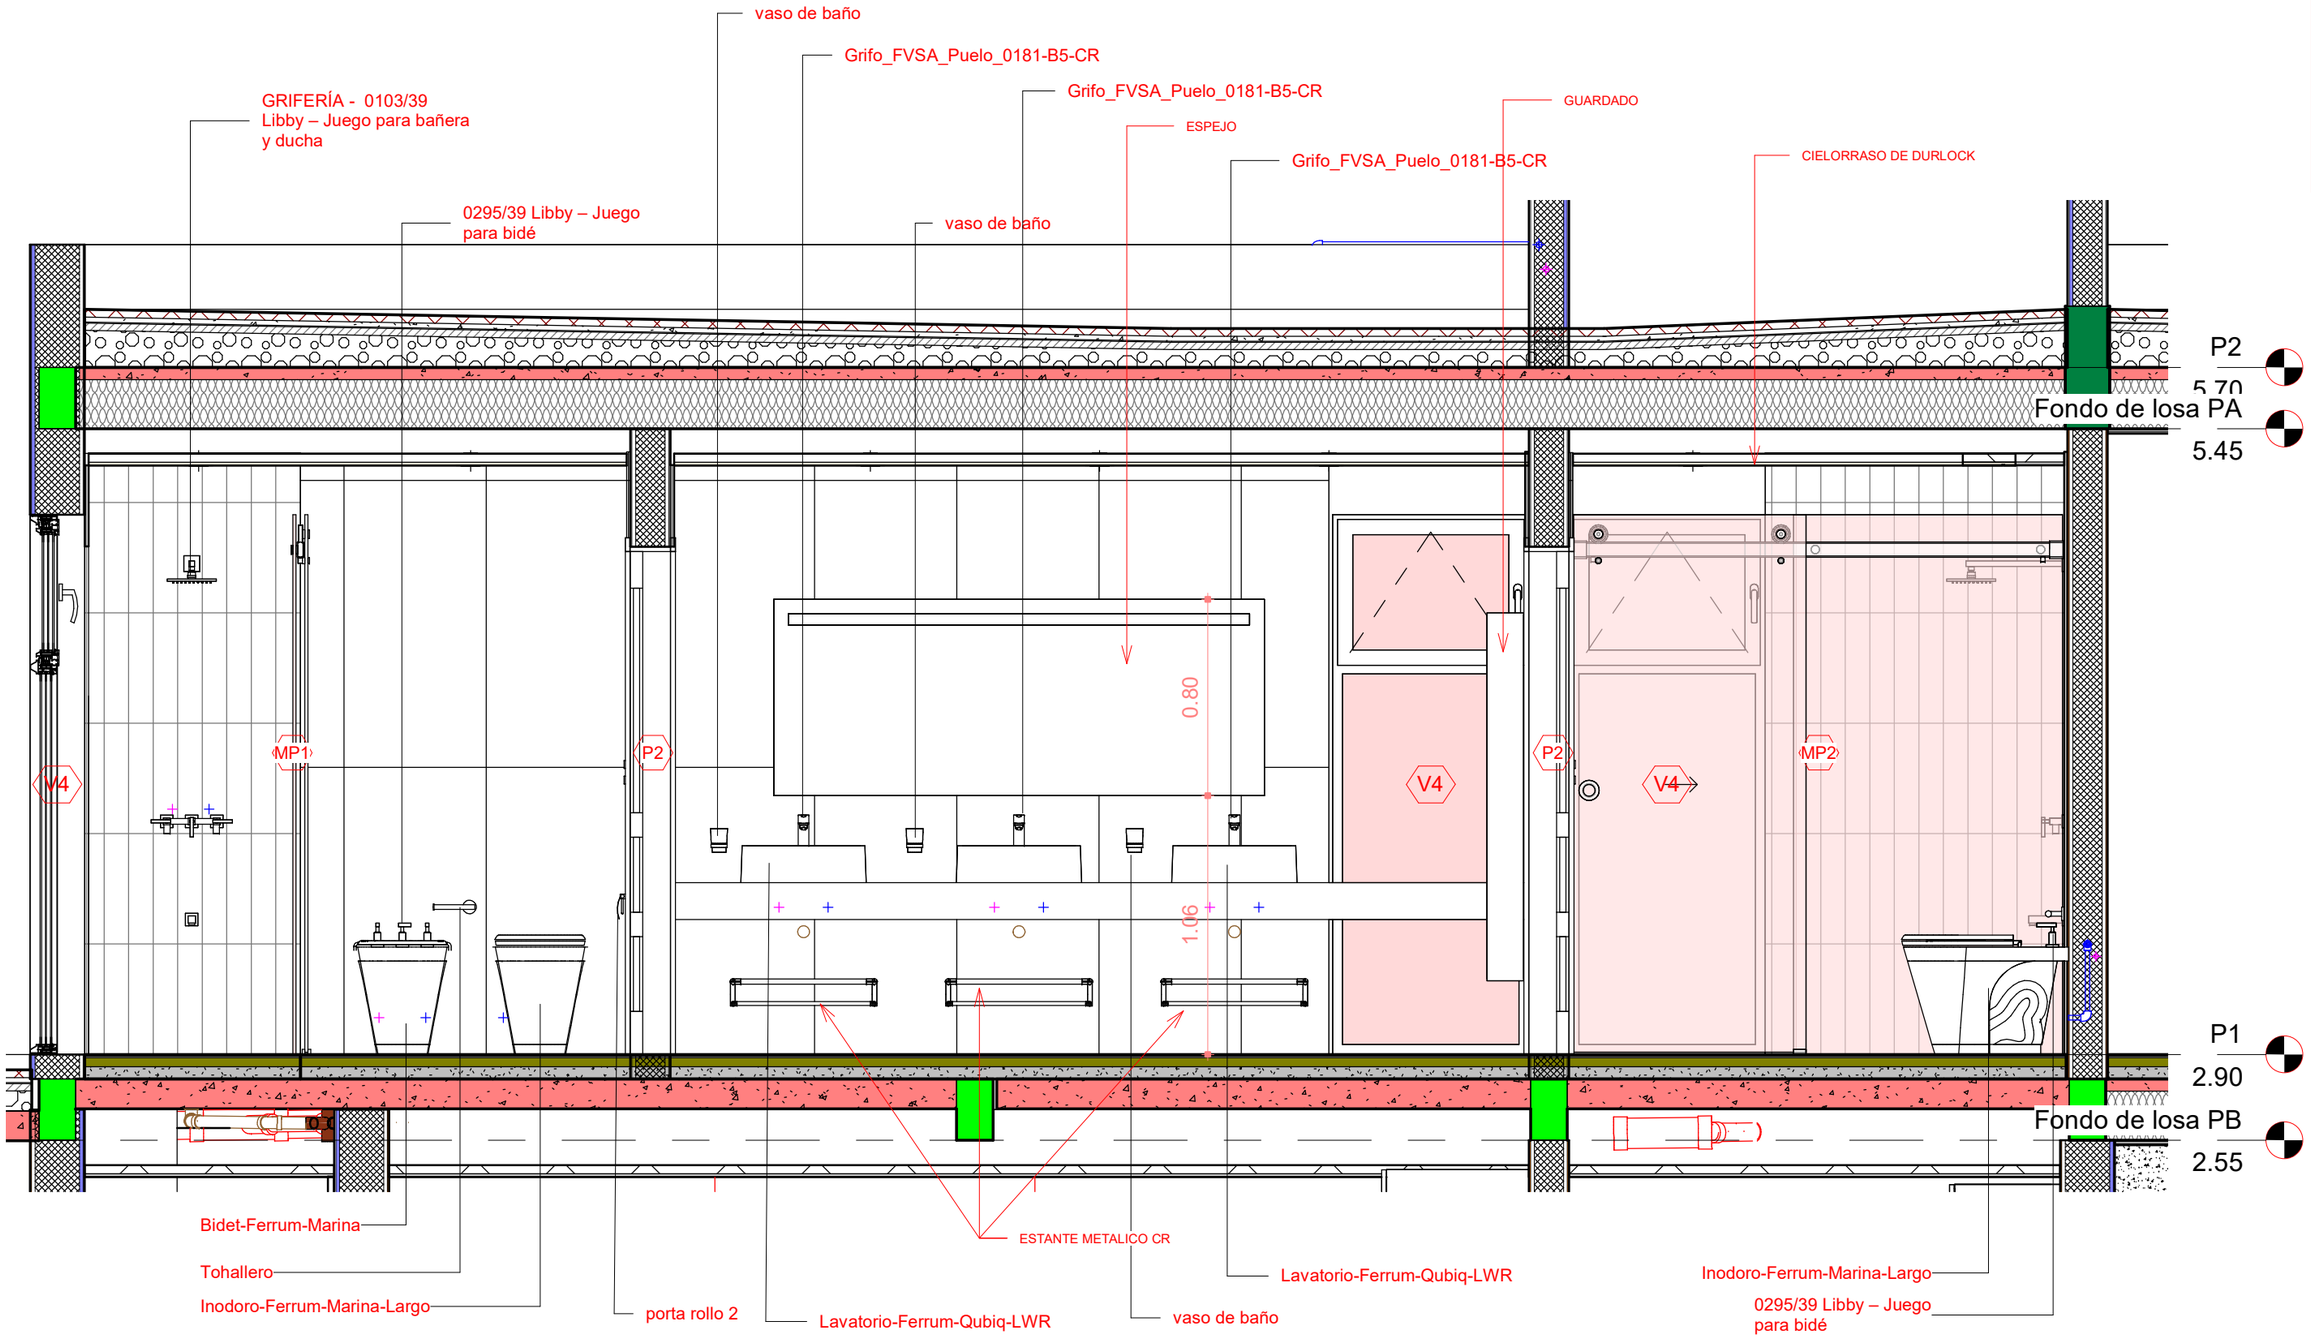

1 Corte 1

1 : 25

ESTUDIO U8 80
Arq. Alejandro POLOP
MP 1-7075
Cel. +54 351 156-147796
e mail:estudiou880@hotmail.com

DETALLE BAÑO PA - CORTE

D 09


Nº Proyecto	17082022
Fecha	16/3/2023 15:54:40
Dibujo	Autor
Corrigio	Verificador
Escala	1 : 25

RY COSTA MOLINOS

Dirección: Pasaje Privado s/n


ARCHIVO:

NOTAS

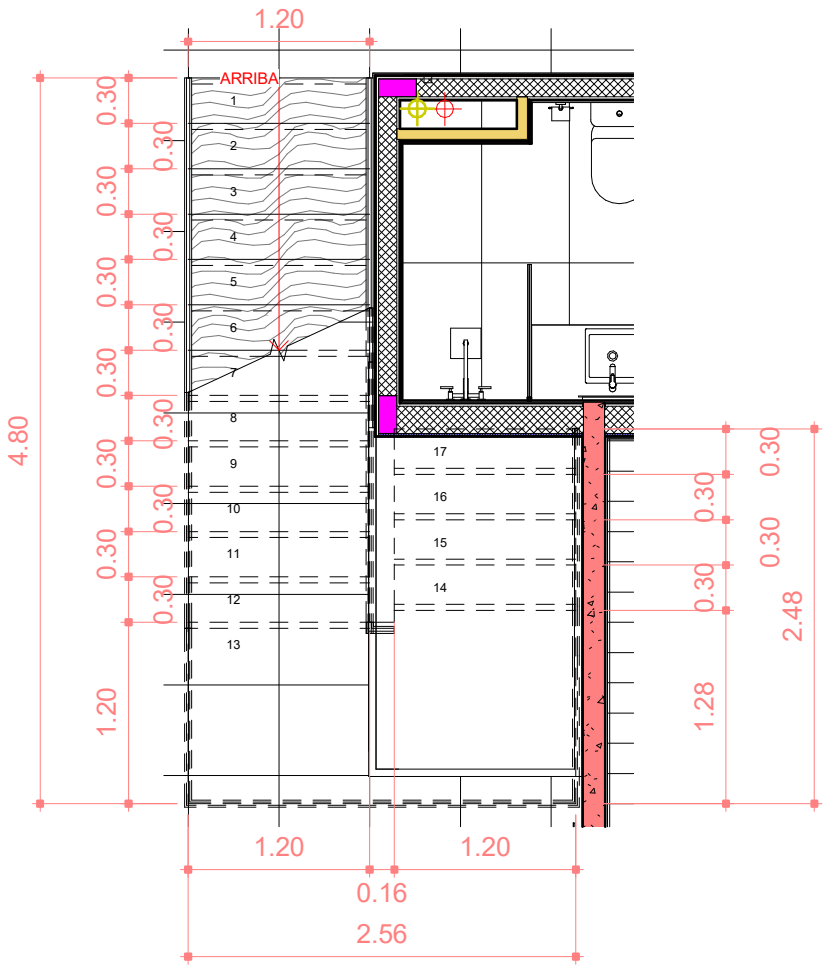


2 PLANTA BAJA

1 : 50

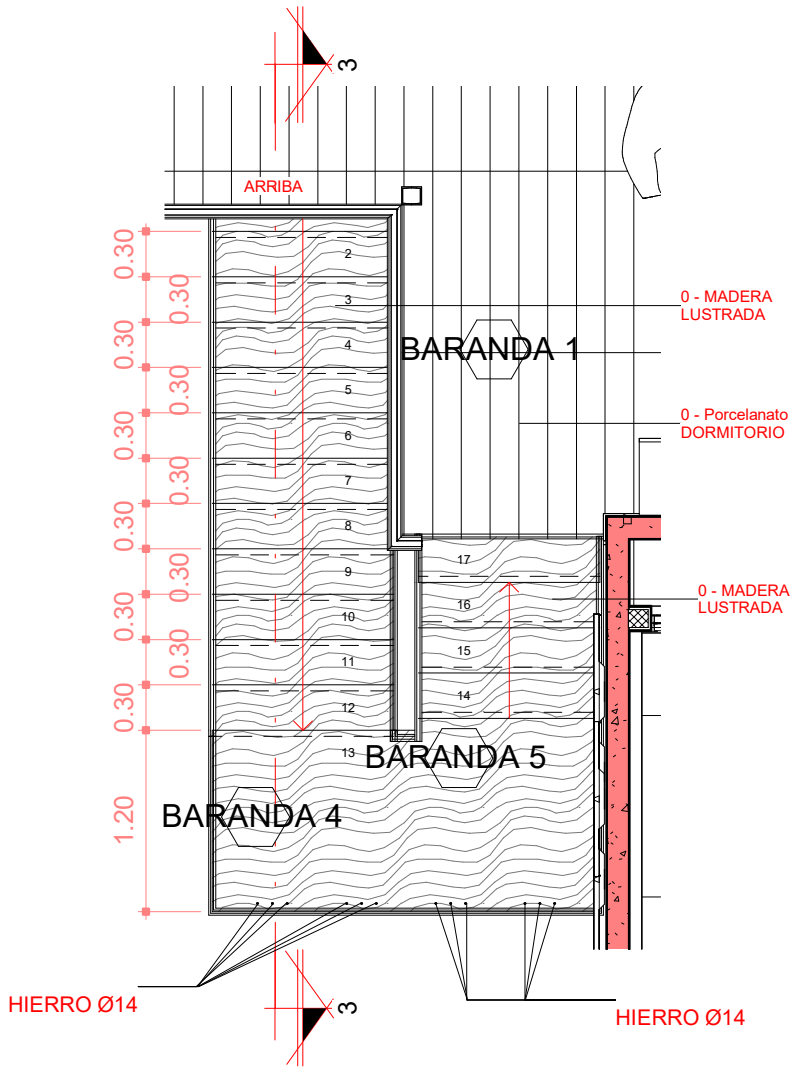

1 PLANTA ALTA

1 : 50

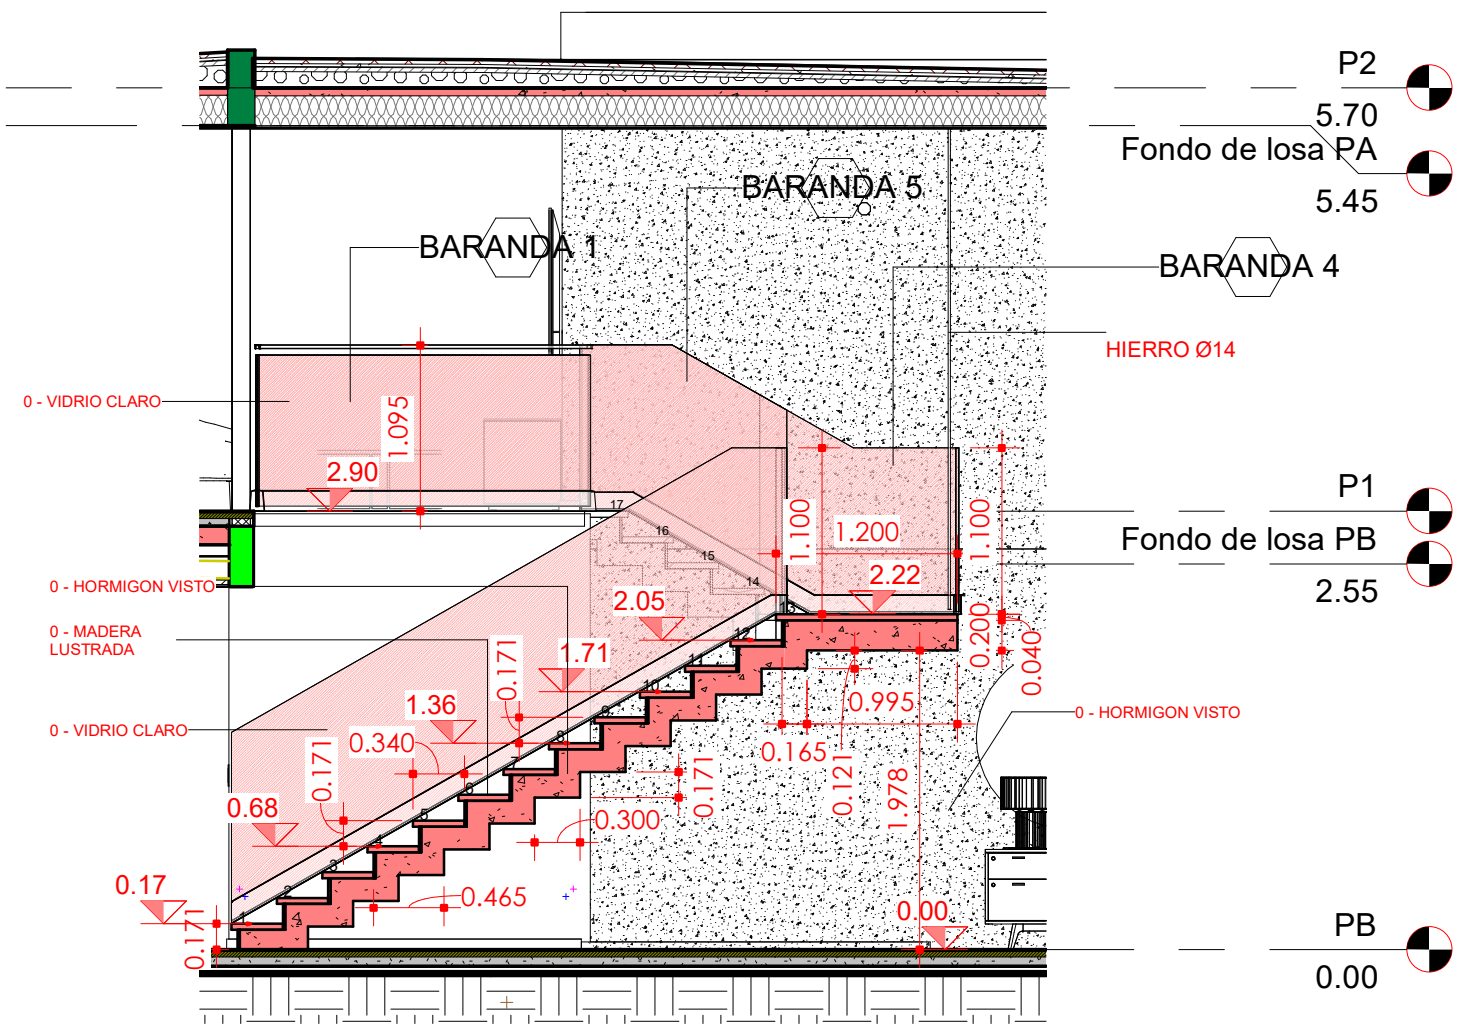

3 Corte 3 - 3

1 : 50

NOTAS

VIVIENDA COUNTRY COSTA MOLINOS

Dirección: Pasaje Privado s/n

ARCHIVO:


DETALLE DE ESCALERA

Nº Proyecto	17082022
Fecha	16/3/2023 17:25:45
Dibujo	Autor
Corrigio	Verificador

D 10

Escala 1 : 50

ESTUDIO U8 80
Arq. Alejandro POLOP
MP 1-7075
Cel. +54 351 156-147796
e mail:estudiou880@hotmail.com

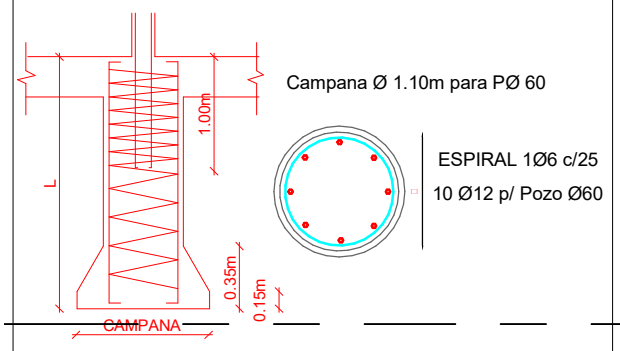

Campana Ø 1.10m para PØ 60

ESPIRAL 1Ø6 c/25
10 Ø12 p/ Pozo Ø60

EMPOTRAMIENTO DE COLUMNA1m
PASO □6 C/12cm
ESTRIBO DE PILOTES
PASO □6 C/25cm

Datos tomados para calculo de fundacion

COTA DE FUNDACION	-2,50m
TENSION DE APOYO	3,40Kg/cm2


DETALLE VIGAS DE FUNDACION

VR (20x20)



Recubrimiento 5cm


VF(30x45)

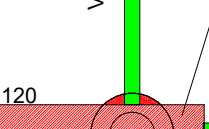


Recubrimiento 5cm


DETALLE DE CABEZALES

PLANTA

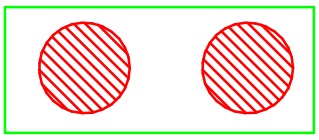

Corte

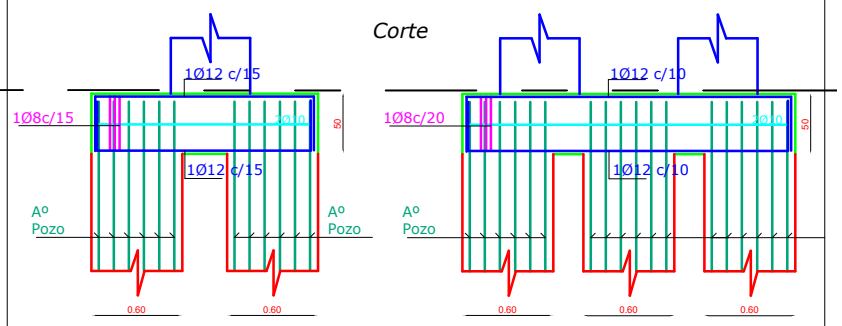

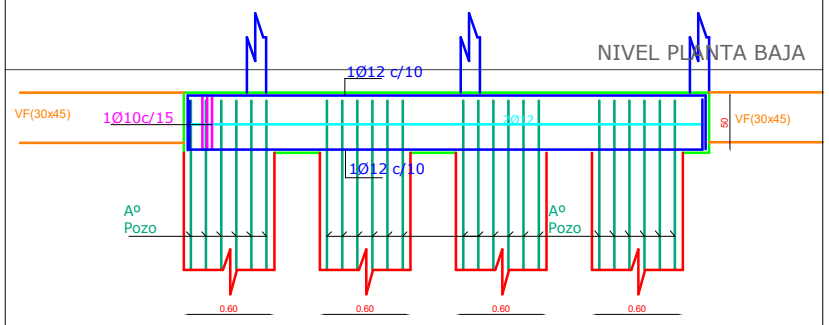

1 EST. /FUNDACION

1 : 100

NOTAS

VIVIENDA COUNTRY COSTA MOLINOS

Dirección: Pasaje Privado s/n

ARCHIVO:


EST. DE FUNDACIÓN

Nº Proyecto	17082022	H 01	
Fecha	16/3/2023 16:00:05		
Dibujo	Autor		
Corrigio	Verificador	Escala	1 : 100


ESTUDIO U8 80
Arq. Alejandro POLOP
MP 1-7075

Cel. +54 351 156-147796
e mail:estudiou880@hotmail.com


VIGA V100 [18X50]

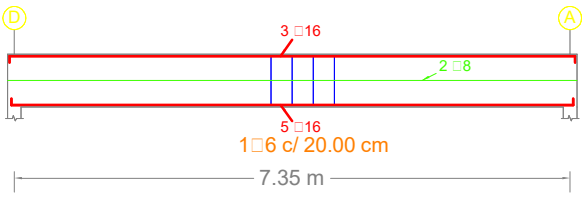


VIGA V101 - V102 - V103 [15X40]

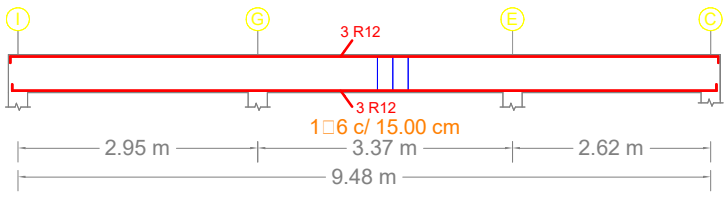


VIGA V104 - V105 - V106 - V107 - V [18X60]

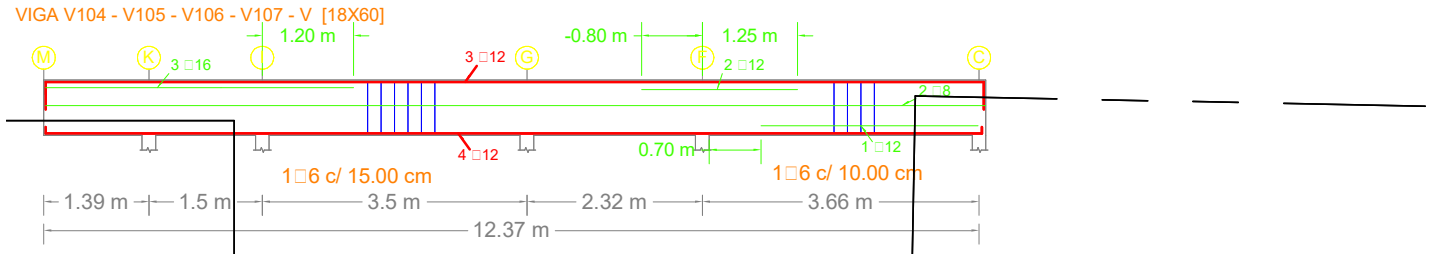


VIGA V108 - V109 - V110 - V111 [18X60]

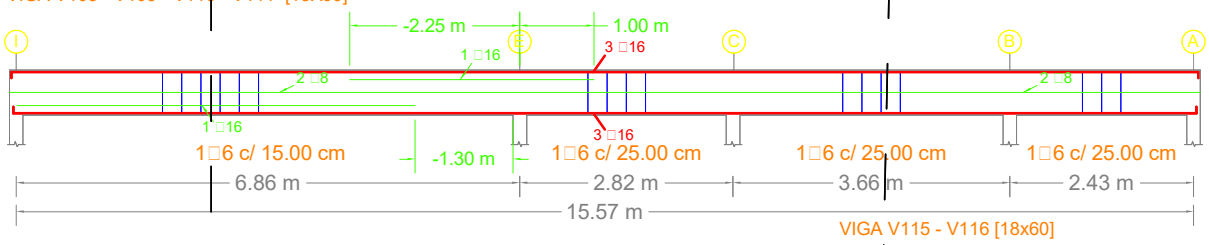


VIGA V112 - V113 - V114 [40X25]

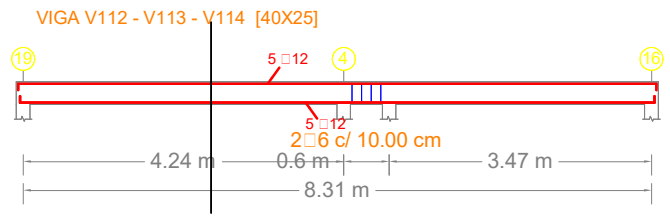

VIGA V115 - V116 [18x60]

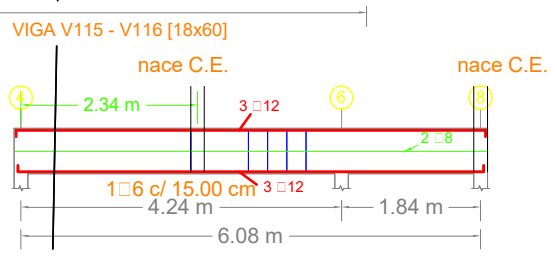

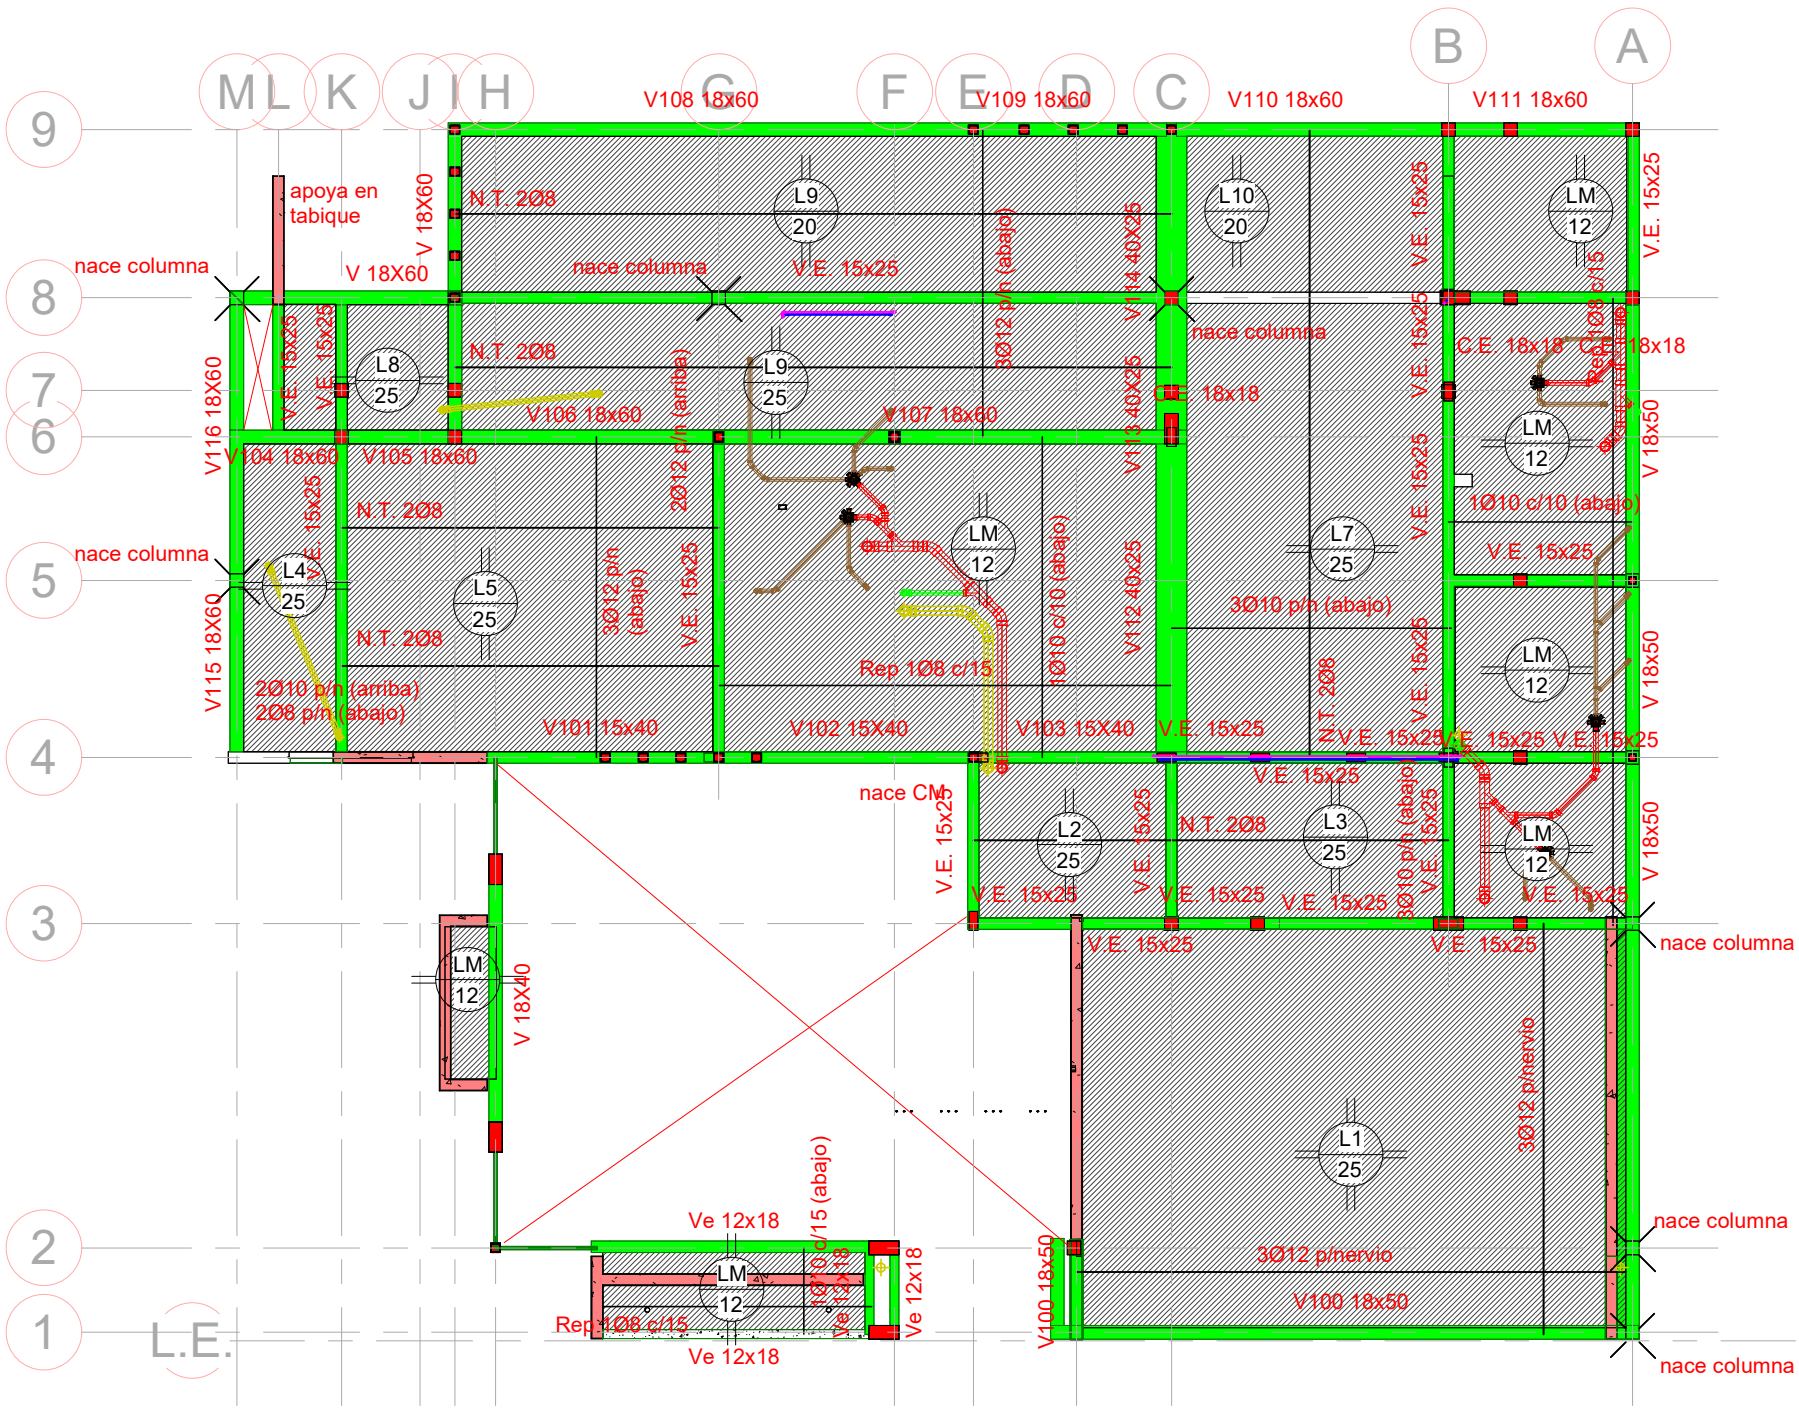

1 PB - EST S/PB

1 : 100

NOTAS

VIVIENDA COUNTRY COSTA MOLINOS

Dirección: Pasaje Privado s/n

ARCHIVO:

EST. S/PLANTA BAJA


Nº Proyecto	17082022
Fecha	16/3/2023 16:00:18
Dibujo	Autor
Corrigio	Verificador

H 02


Escala 1 : 100

ESTUDIO U8 80
Arq. Alejandro POLOP
MP 1-7075
Cel. +54 351 156-147796
e mail:estudiou880@hotmail.com


VIGA V200 - V201 - V202 [18X50]

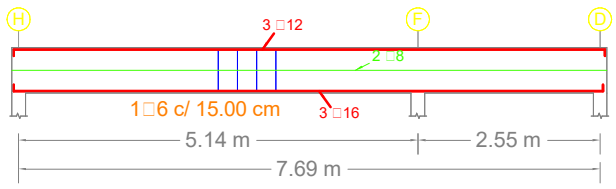


VIGA V212 [18X50]

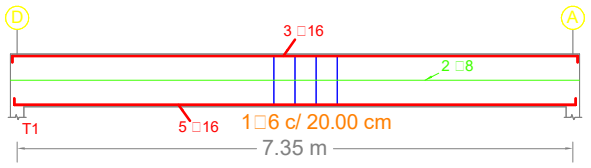


VIGA V202 - V203 - V204 [18X50]

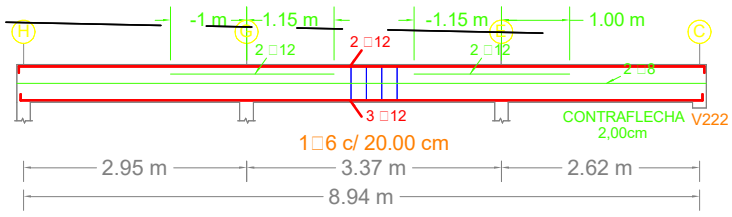


V205 - V206 (18x50)

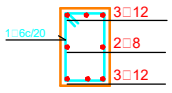


VIGA V207 [18X60]

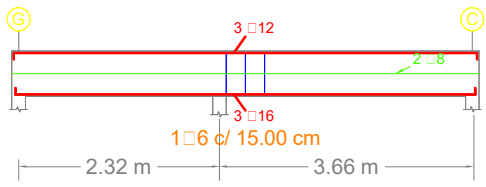


VIGA V216 - V217 [18X40]

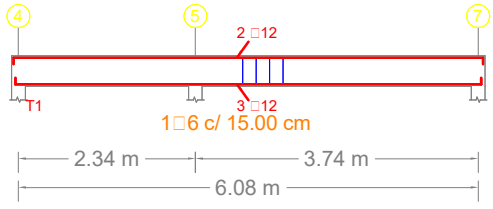


V208 - V209 - V210 - V211 (18x40)

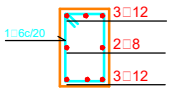


VIGA V213 - V214 - V215 [18X60]

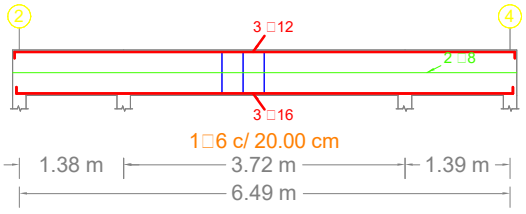


VIGA V218 [18X60]

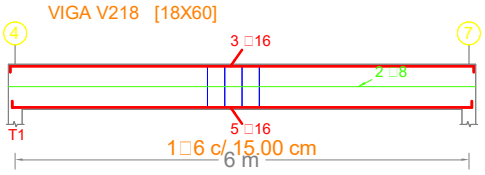


VIGA V219 - V220 [25X60]

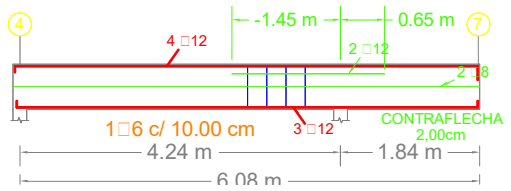


VIGA V222 - V223 [25X60]

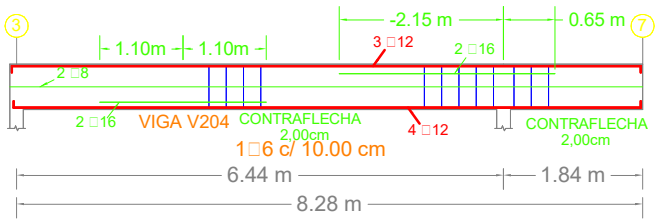

VIGA V225 - V226 - V227 [18X40]

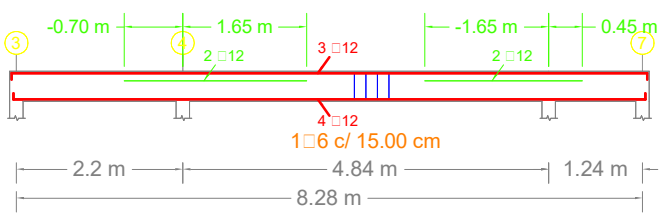


VIGA V228 - V229 - V230 - V231 - V232 [18X50]

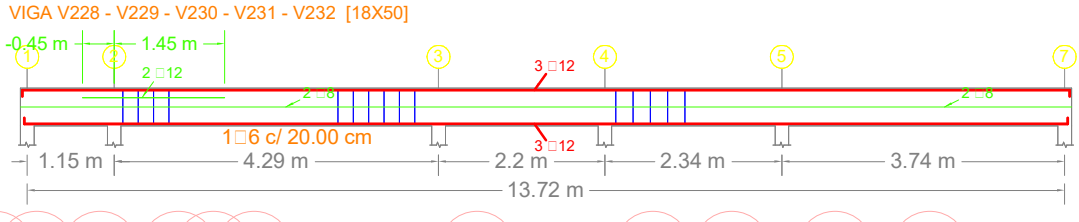

P1 - EST S/P1

1 : 100

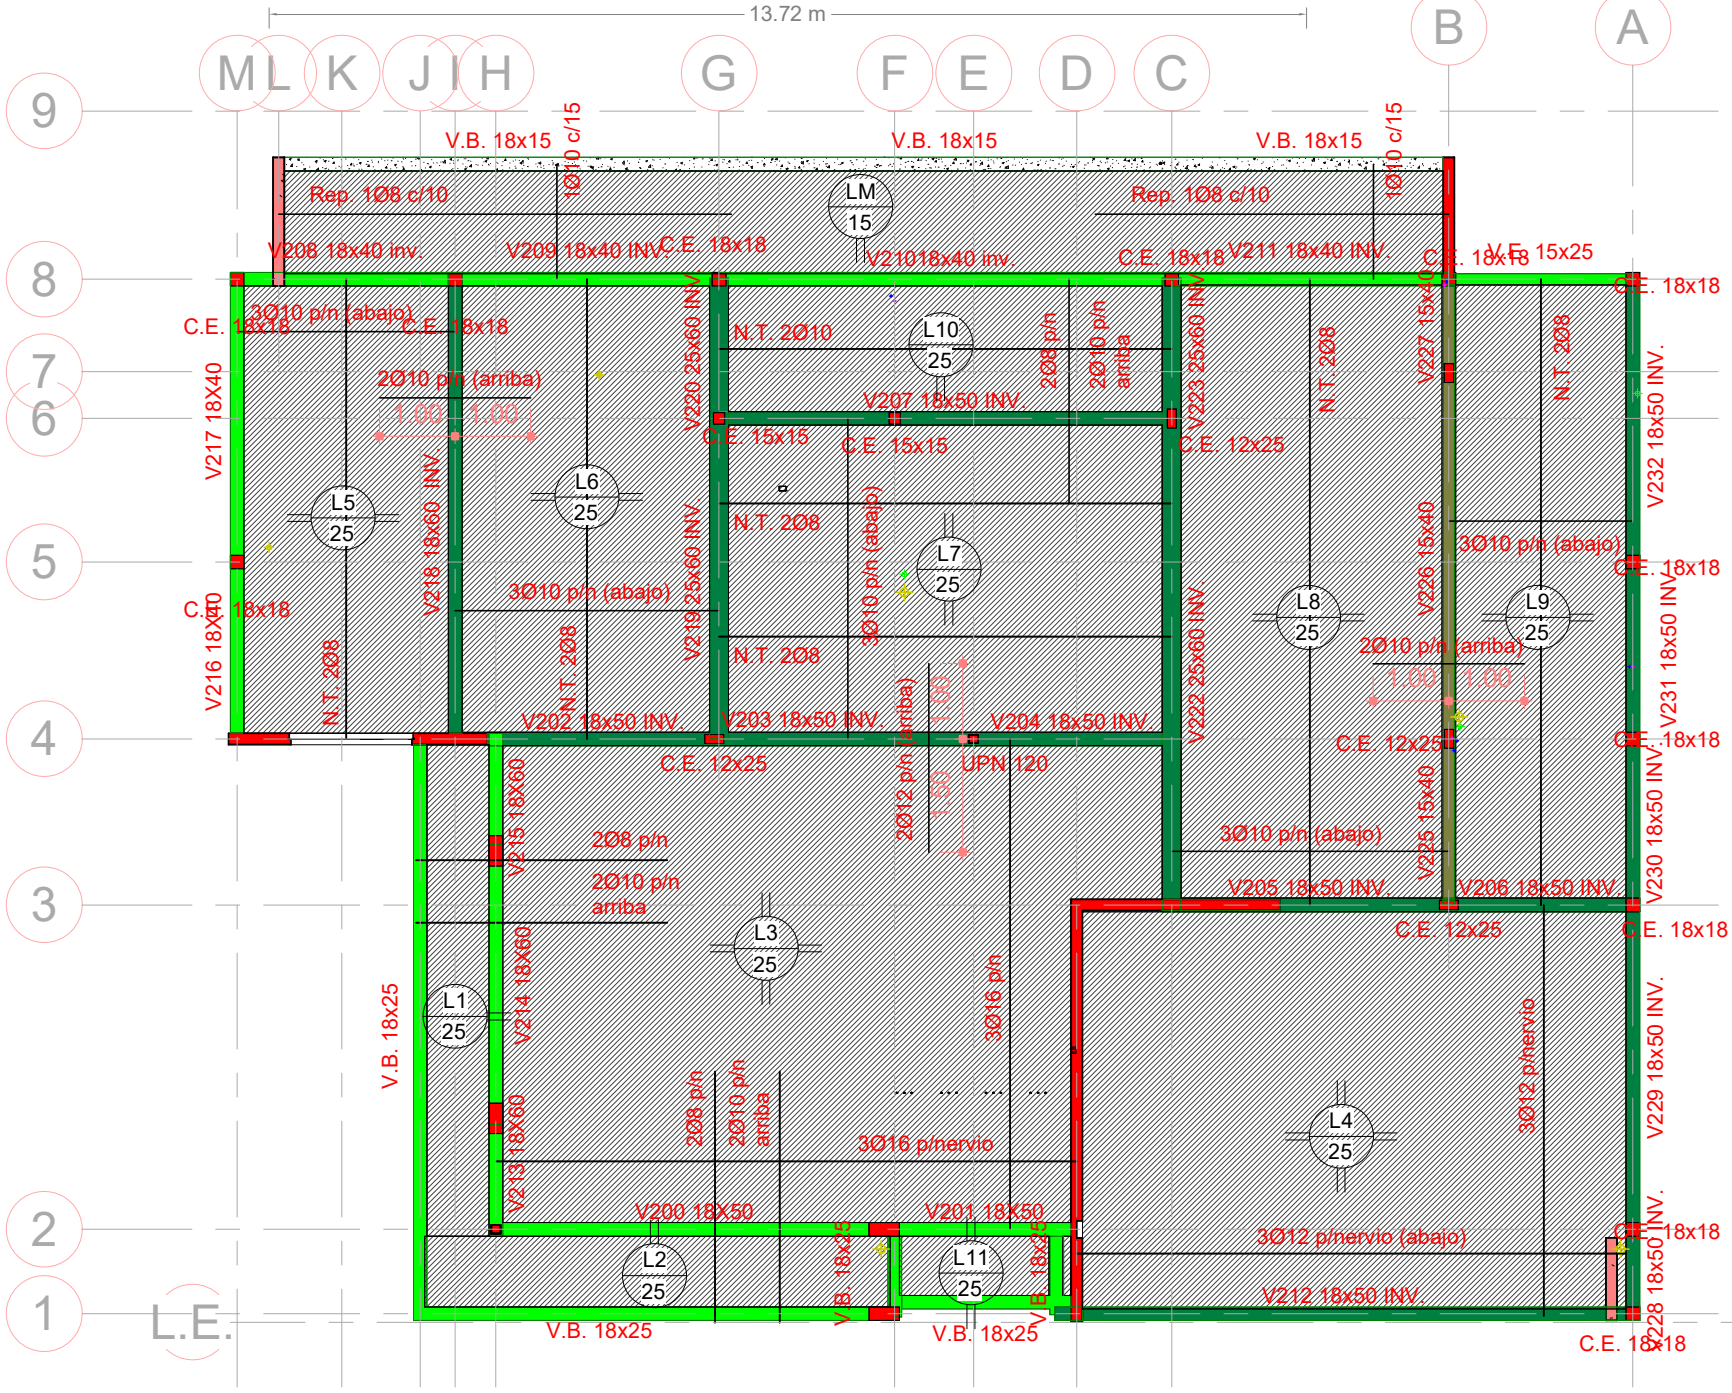

NOTAS

VIVIENDA COUNTRY COSTA MOLINOS

Dirección: Pasaje Privado s/n

ARCHIVO:


EST. S/PLANTA ALTA

Nº Proyecto	17082022	H 03	
Fecha	16/3/2023 16:00:28		
Dibujo	Autor		
Corrigio	Verificador	Escala	1 : 100


ESTUDIO U8 80
Arq. Alejandro POLOP
MP 1-7075


Cel. +54 351 156-147796
e mail:estudiou880@hotmail.com


DETALLE LOSA NERVURADA UNA SOLA DIRECCION

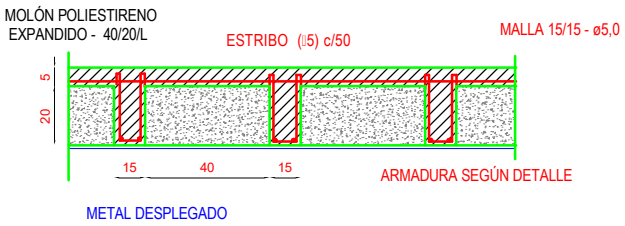


DETALLE LOSA NERVURADA DOS DIRECCIONES

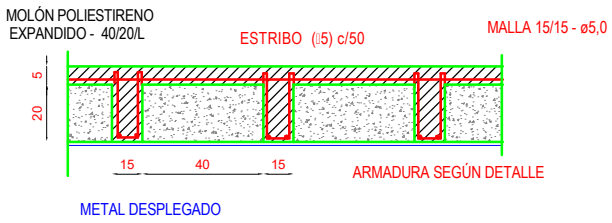

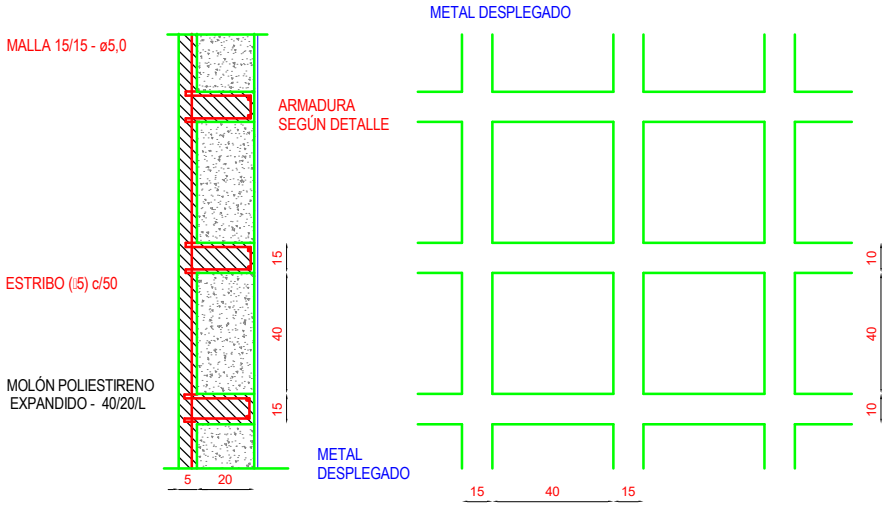


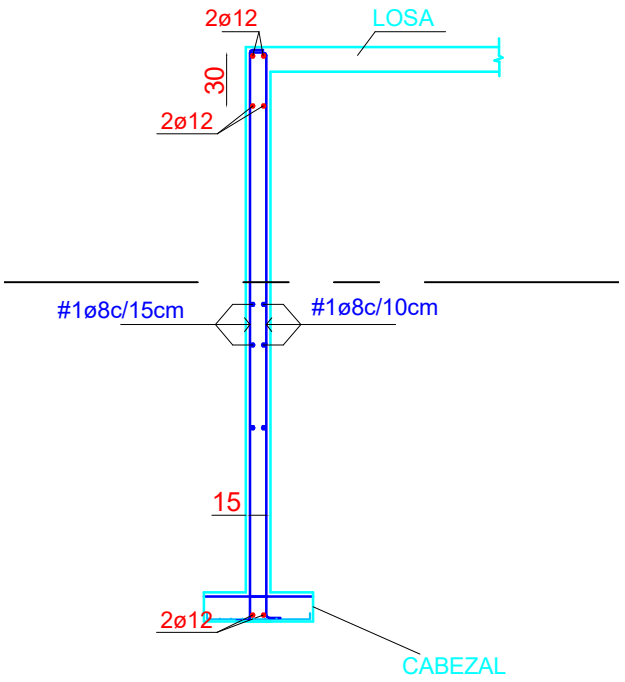

DETALLE DE TABIQUE

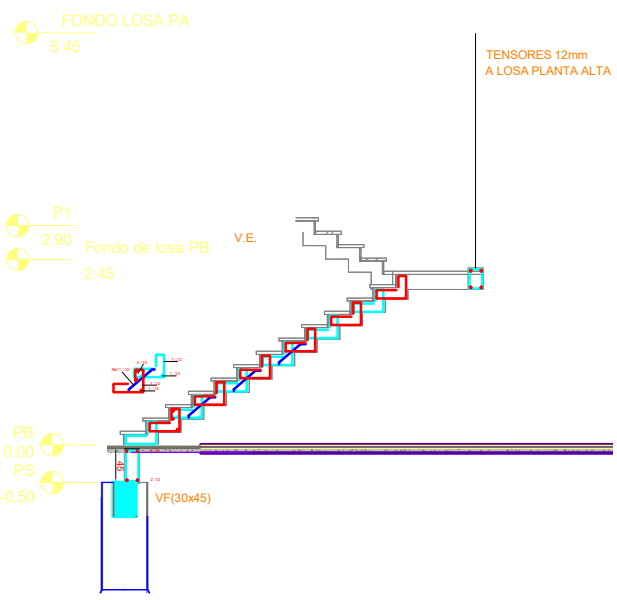

DETALLE DE ESCALERA QUEBRADA

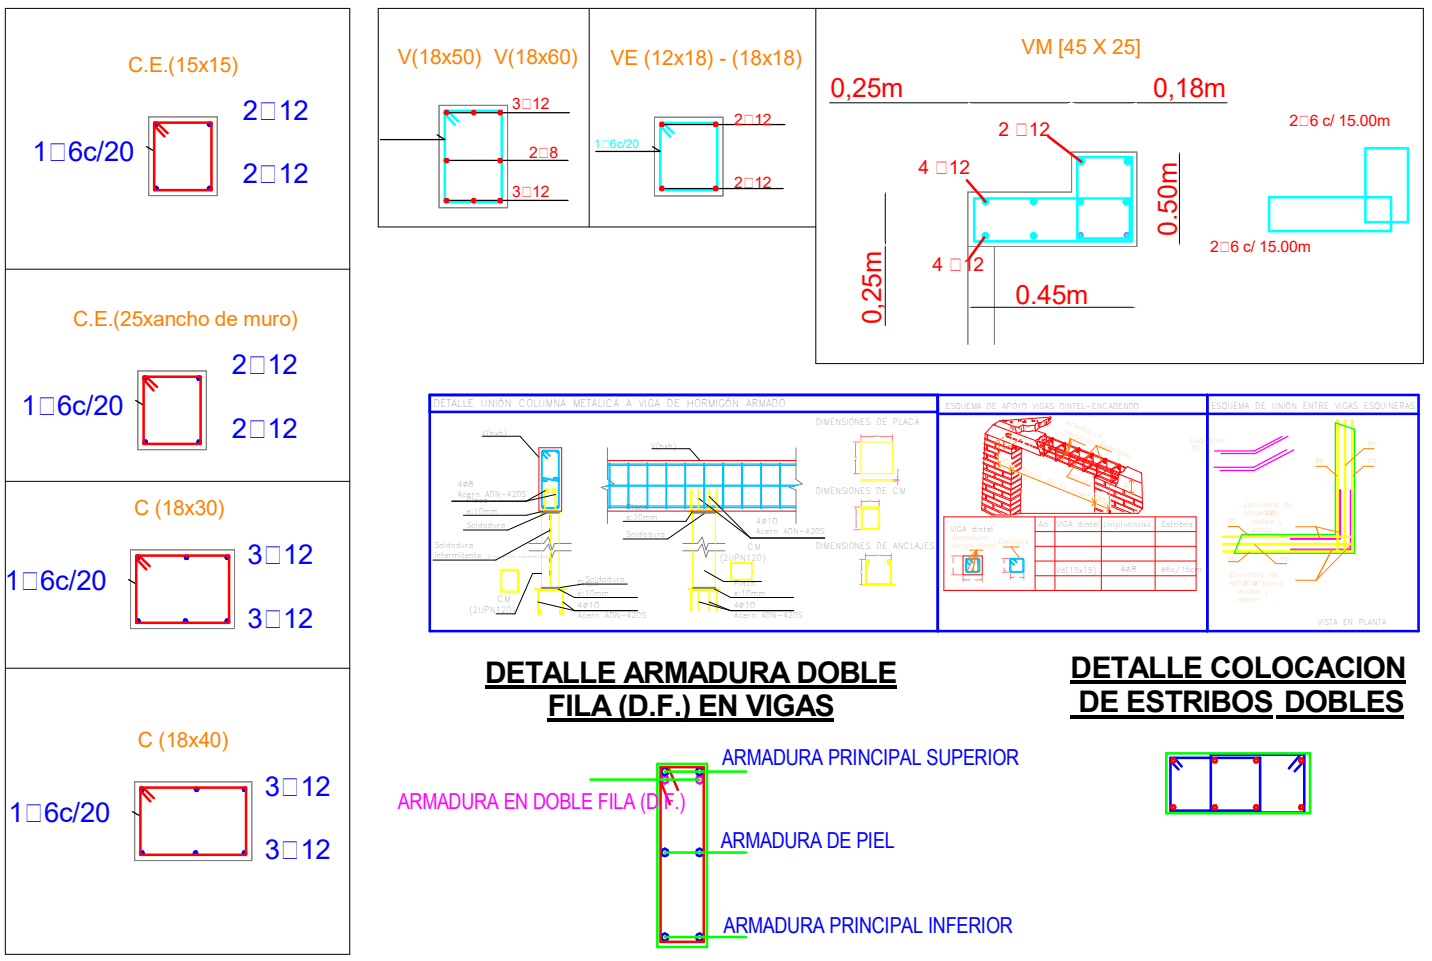

DETALLE ARMADURA DOBLE FILA (D.F.) EN VIGAS

DETALLE COLOCACION DE ESTRIBOS DOBLES

NOTAS

VIVIENDA COUNTRY COSTA MOLINOS

Dirección: Pasaje Privado s/n

ARCHIVO:

Detalles de Estructuras

Nº Proyecto	17082022	**H 04**	
Fecha	16/3/2023 16:00:36		
Dibujo	Autor		
Corrigio	Verificador	Escala	1 : 100

ESTUDIO U8 80
Arq. Alejandro POLOP
MP 1-7075
Cel. +54 351 156-147796
e mail:estudiou880@hotmail.com



COLGANTE A DET.



EMBUTIDO CUADRADO ARR11 LED




COLGANTE LED CICLINDRICO

EMBUTIDO CUADRADO ARR11 LED






LAMP COLGANTE ALAMBRE

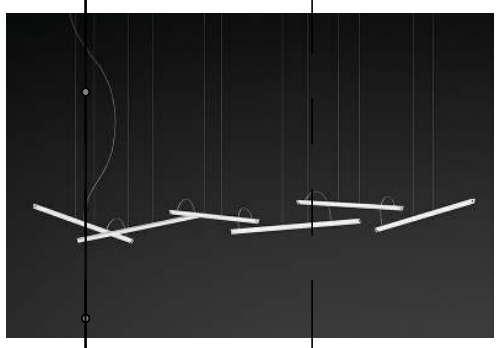

COLGANTE HALO LED LINEAL

PLAFÓN LED CUADRADO

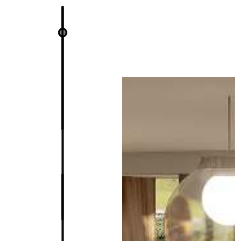

COLGANTE MESA POOL

BARRA LED APLICADA

EMBUTIDO LED DICRO





EMBUTIDO CUADRADO ARR11 LED

PLAFÓN LED CUADRADO

COLGANTE LED CICLINDRICO



COLGANTE HALO LED CIRCULO



PLAFÓN LED DICRO




EMBUTIDO LED DICRO



BARRA LED APLICADA



APLIQUE CUATRO LUCES EN CRUZ

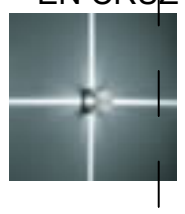

cielorraso de Durlock

cielorraso aplicado

NOTAS

VIVIENDA COUNTRY COSTA MOLINOS

Dirección: Pasaje Privado s/n

ARCHIVO:

Iluminación PB

Nº Proyecto	17082022
Fecha	16/3/2023 16:00:48
Dibujo	Autor
Corrigio	Verificador

I01

Escala 1 : 100

ESTUDIO U8 80
Arq. Alejandro POLOP
MP 1-7075

Cel. +54 351 156-147796
e mail:estudiou880@hotmail.com



COLGANTE DORMITORIO

TIRA LED EN GARGANTA


EMBUTIDO LED DICRO

PLAFÓN AR111 LED

TIRA LED EN GARGANTA

EMBUTIDO LED DICRO

TIRA LED EN GARGANTA

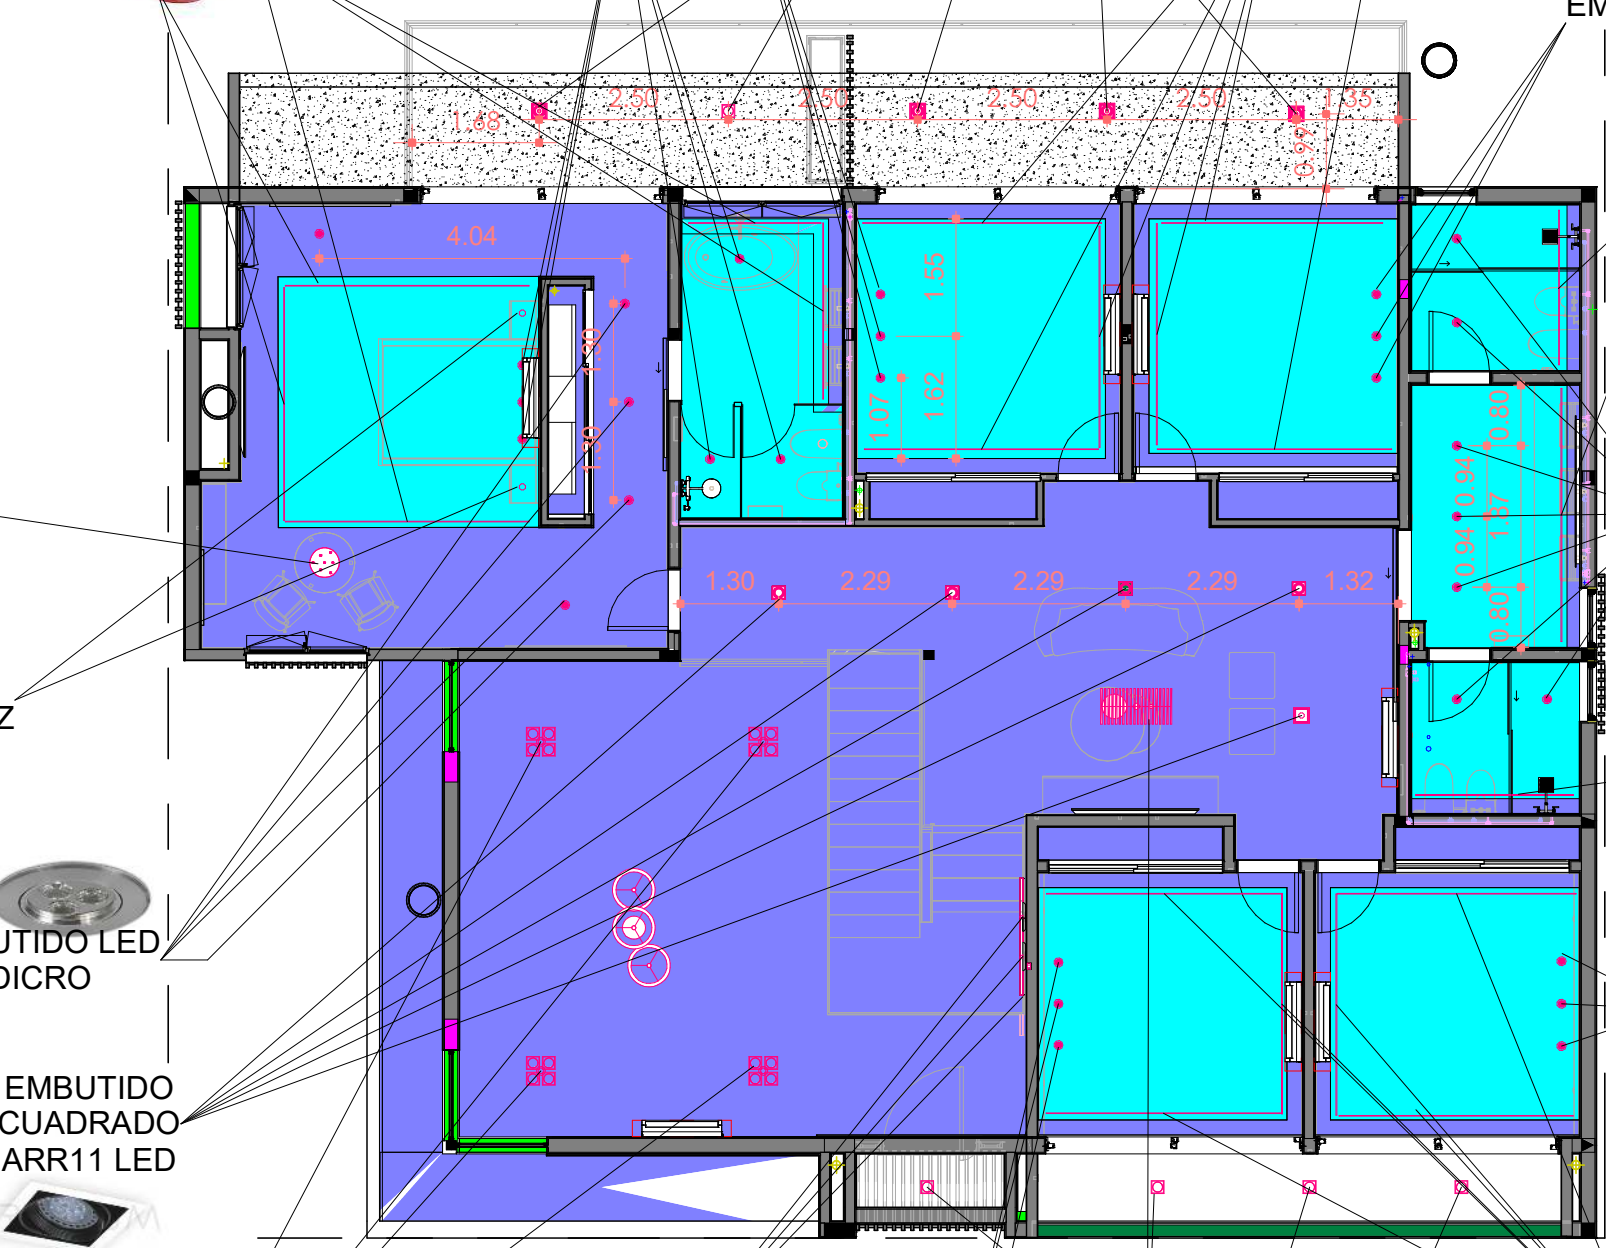

EMBUTIDO LED DICRO

TIRA LED EN GARGANTA

COLGANTE S/MESA DE LUZ



EMBUTIDO LED DICRO

EMBUTIDO CUADRADO ARR11 LED

EMBUTIDO LED DICRO

EMBUTIDO LED DICRO

PLAFÓN AR111 LED

TIRA LED EN GARGANTA

EMBUTIDO 4 AR111

aplique de pared HALO WALL



EMBUTIDO LED DICRO

COLGANTE LED CAOTIC



cielorraso de Durlock

cielorraso aplicado

TECLAS DE ILUMINACIÓN	
TIPO	CANT.
1 PUNTO	12
1 PUNTO +1 COMB.	4
1 PUNTO COMB.	3
2 PUNTOS	15
2 PUNTOS +1 COMB.	1
3 PUNTOS	3
Total general: 38	

TECLAS DE TOMAS	
TIPO	CANT.
1 TOMA	13
2 TOMA	42
Total general: 55	

NOTAS

VIVIENDA COUNTRY COSTA MOLINOS

Dirección: Pasaje Privado s/n

ARCHIVO:

Iluminación PA

Nº Proyecto	17082022
Fecha	16/3/2023 16:01:02
Dibujo	Autor
Corrigio	Verificador

I02

Escala 1 : 100

ESTUDIO U8 80
Arq. Alejandro POLOP
MP 1-7075

Cel. +54 351 156-147796
e mail:estudiou880@hotmail.com

ILUMINACIÓN		
ARTEFACTO	CANT.	Imagen
APLIQUE ASADOR	1	
APLIQUE CUATRO LUCES EN CRUZ	1	
aplique de pared HALO WALL	5	
APLIQUE EMB. O TIRA LED FOGON	5	
APLIQUE SUMERGIDO DE PILETA	4	
BARRA LED APLICADA	14	
BOLARDO MINILOOK	4	
COLGANTE A DET.	1	
COLGANTE DORMITORIO	1	
COLGANTE HALO LED CIRCULO	1	
COLGANTE HALO LED LINEAL	1	
COLGANTE LED CAOTIC	1	
COLGANTE LED CICLINDRICO	6	
COLGANTE MESA POOL	1	
COLGANTE S/MESA DE LUZ	2	
EMBUTIDO 4 AR111	4	
EMBUTIDO CUADRADO ARR11 LED	19	
EMBUTIDO LED DICRO	42	
LAMP COLGANTE ALAMBRE	3	
LAMPARA DE COMODA	1	
LAMPARA DE PIE	1	
PLAFÓN AR111 LED	10	
PLAFÓN LED CUADRADO	2	
PLAFÓN LED DICRO	3	
TIRA LED EN GARGANTA	20	
Artefactos	153	

NOTAS

VIVIENDA COUNTRY COSTA MOLINOS

Dirección: Pasaje Privado s/n

ARCHIVO:

Nº Proyecto	17082022
Fecha	16/3/2023 16:01:10
Dibujo	Autor
Corrigio	Verificador

I03

Escala


ESTUDIO U8 80
Arq. Alejandro POLOP
MP 1-7075

Cel. +54 351 156-147796
e mail:estudiou880@hotmail.com

APLIQUE SUMERGIDO DE PILETA



APLIQUE EMB. O TIRA LED FOGON

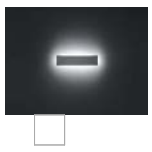

BOLARDO MINILOOK



1 PB - Inst. Eléctrica

1 : 100

NOTAS

VIVIENDA COUNTRY COSTA MOLINOS

Dirección: Pasaje Privado s/n

ARCHIVO:


Electricidad PB

Nº Proyecto	17082022
Fecha	16/3/2023 16:01:20
Dibujo	Autor
Corrigio	Verificador
Escala	1 : 100

le01

ESTUDIO U8 80
Arq. Alejandro POLOP
MP 1-7075

Cel. +54 351 156-147796
e mail:estudiou880@hotmail.com

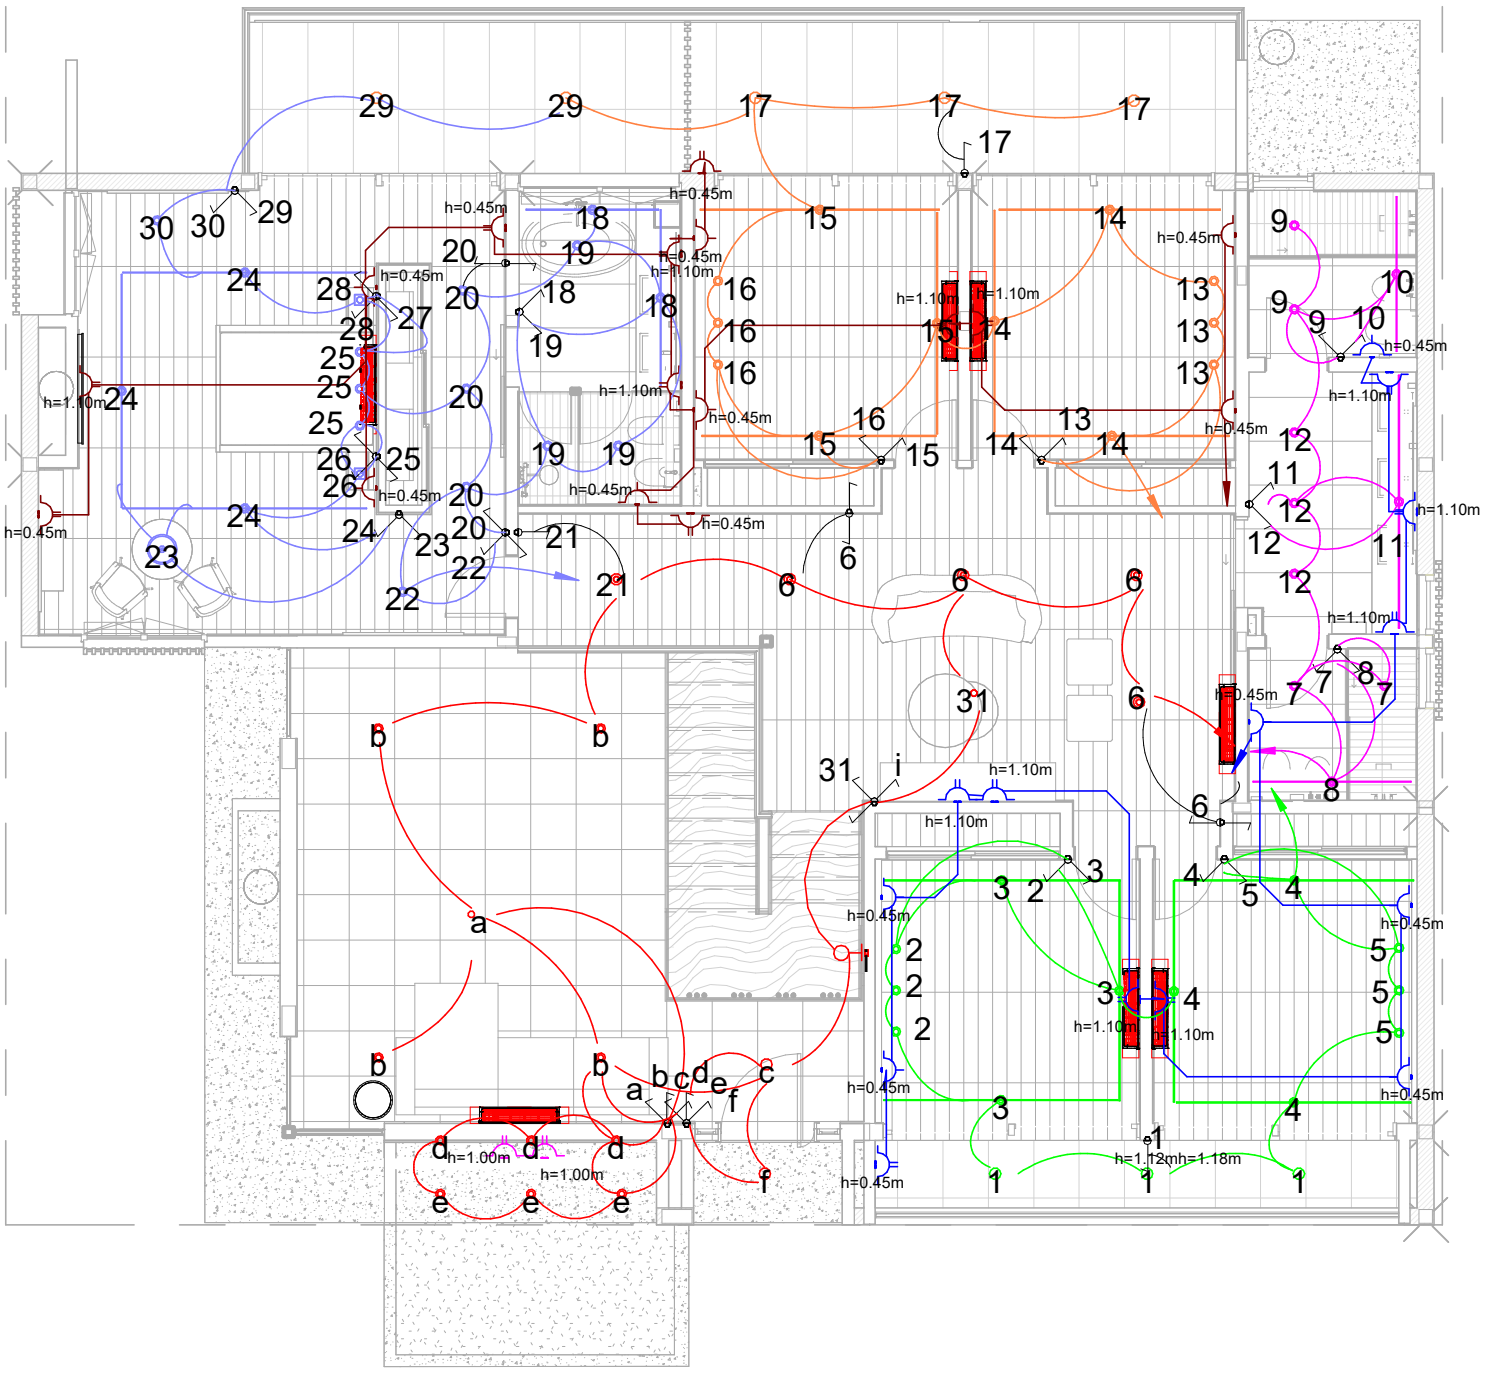

1 P1 Inst. Eléctrica

1 : 100

NOTAS

VIVIENDA COUNTRY COSTA MOLINOS

Dirección: Pasaje Privado s/n

ARCHIVO:

Electricidad PA


Nº Proyecto	17082022
Fecha	16/3/2023 16:01:42
Dibujo	Autor
Corrigio	Verificador

le02

Escala 1 : 100

ESTUDIO U8 80
Arq. Alejandro POLOP
MP 1-7075

Cel. +54 351 156-147796
e mail:estudiou880@hotmail.com

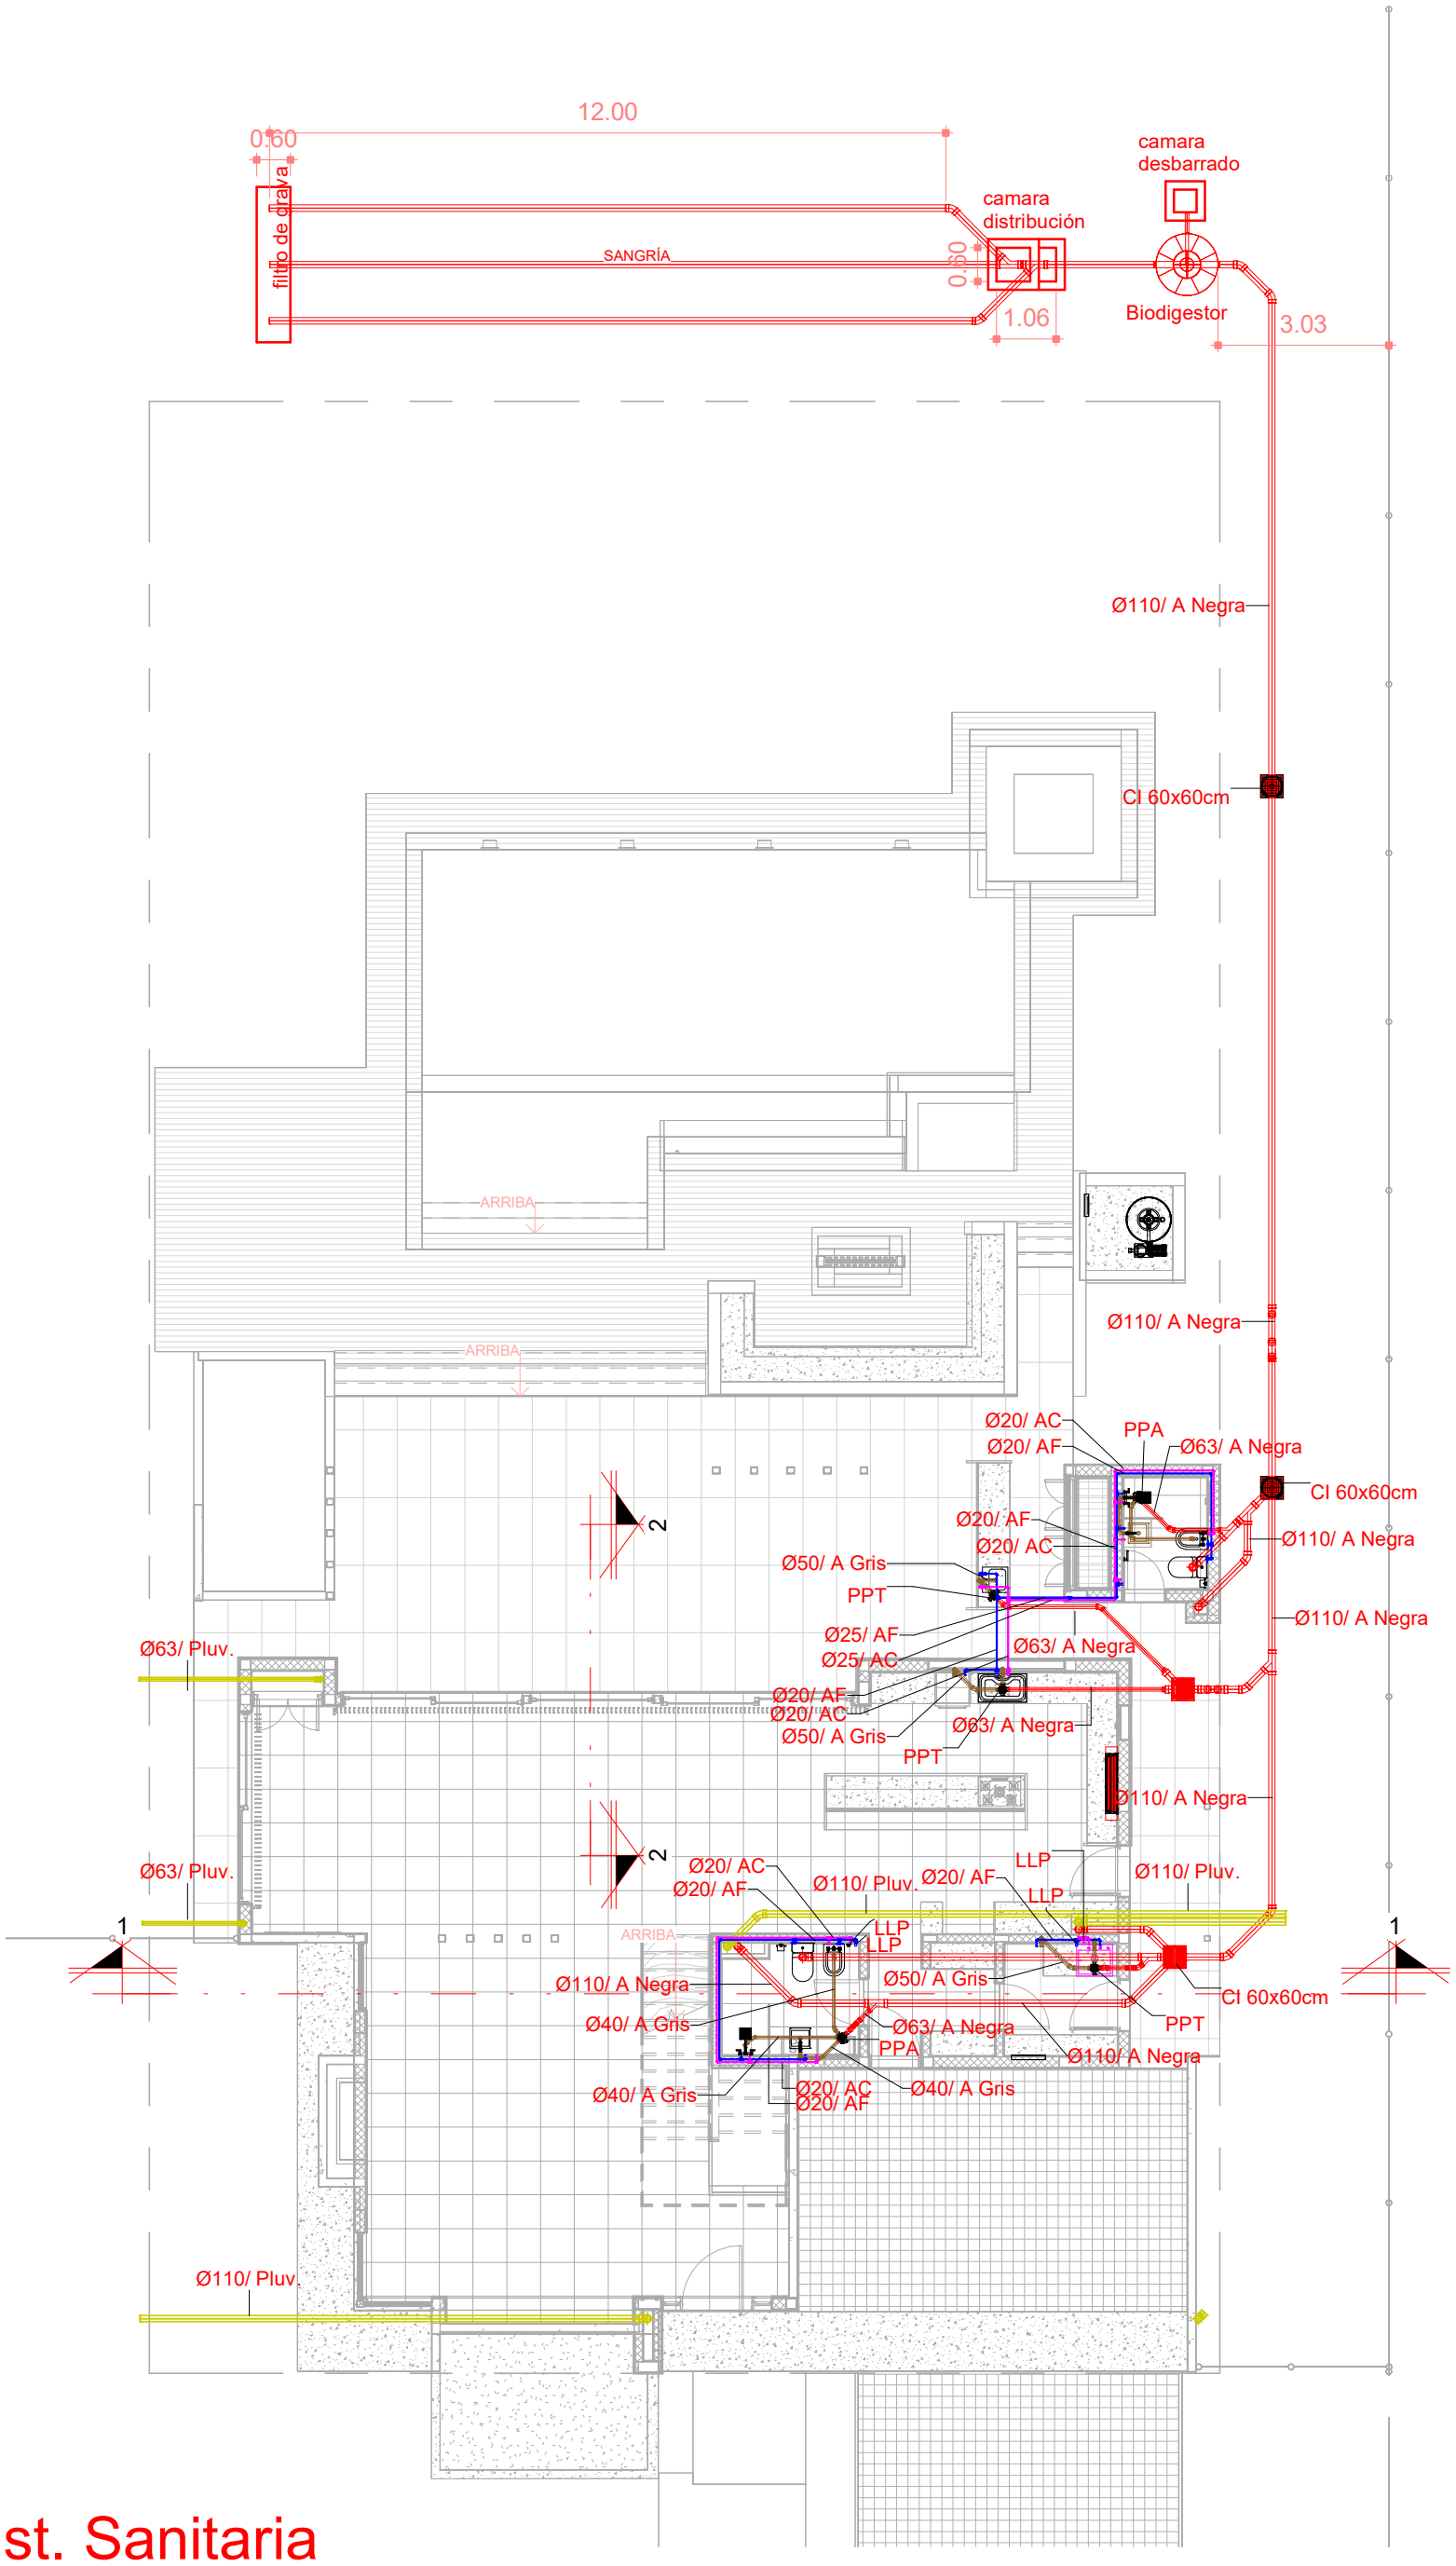

1 PB Inst. Sanitaria

1 : 125

NOTAS

VIVIENDA COUNTRY COSTA MOLINOS

Dirección: Pasaje Privado s/n

ARCHIVO:

Saneamiento PB


Nº Proyecto	17082022
Fecha	16/3/2023 16:01:49
Dibujo	Autor
Corrigio	Verificador

In 01

Escala 1 : 125

ESTUDIO U8 80
Arq. Alejandro POLOP
MP 1-7075

Cel. +54 351 156-147796
e mail:estudiou880@hotmail.com

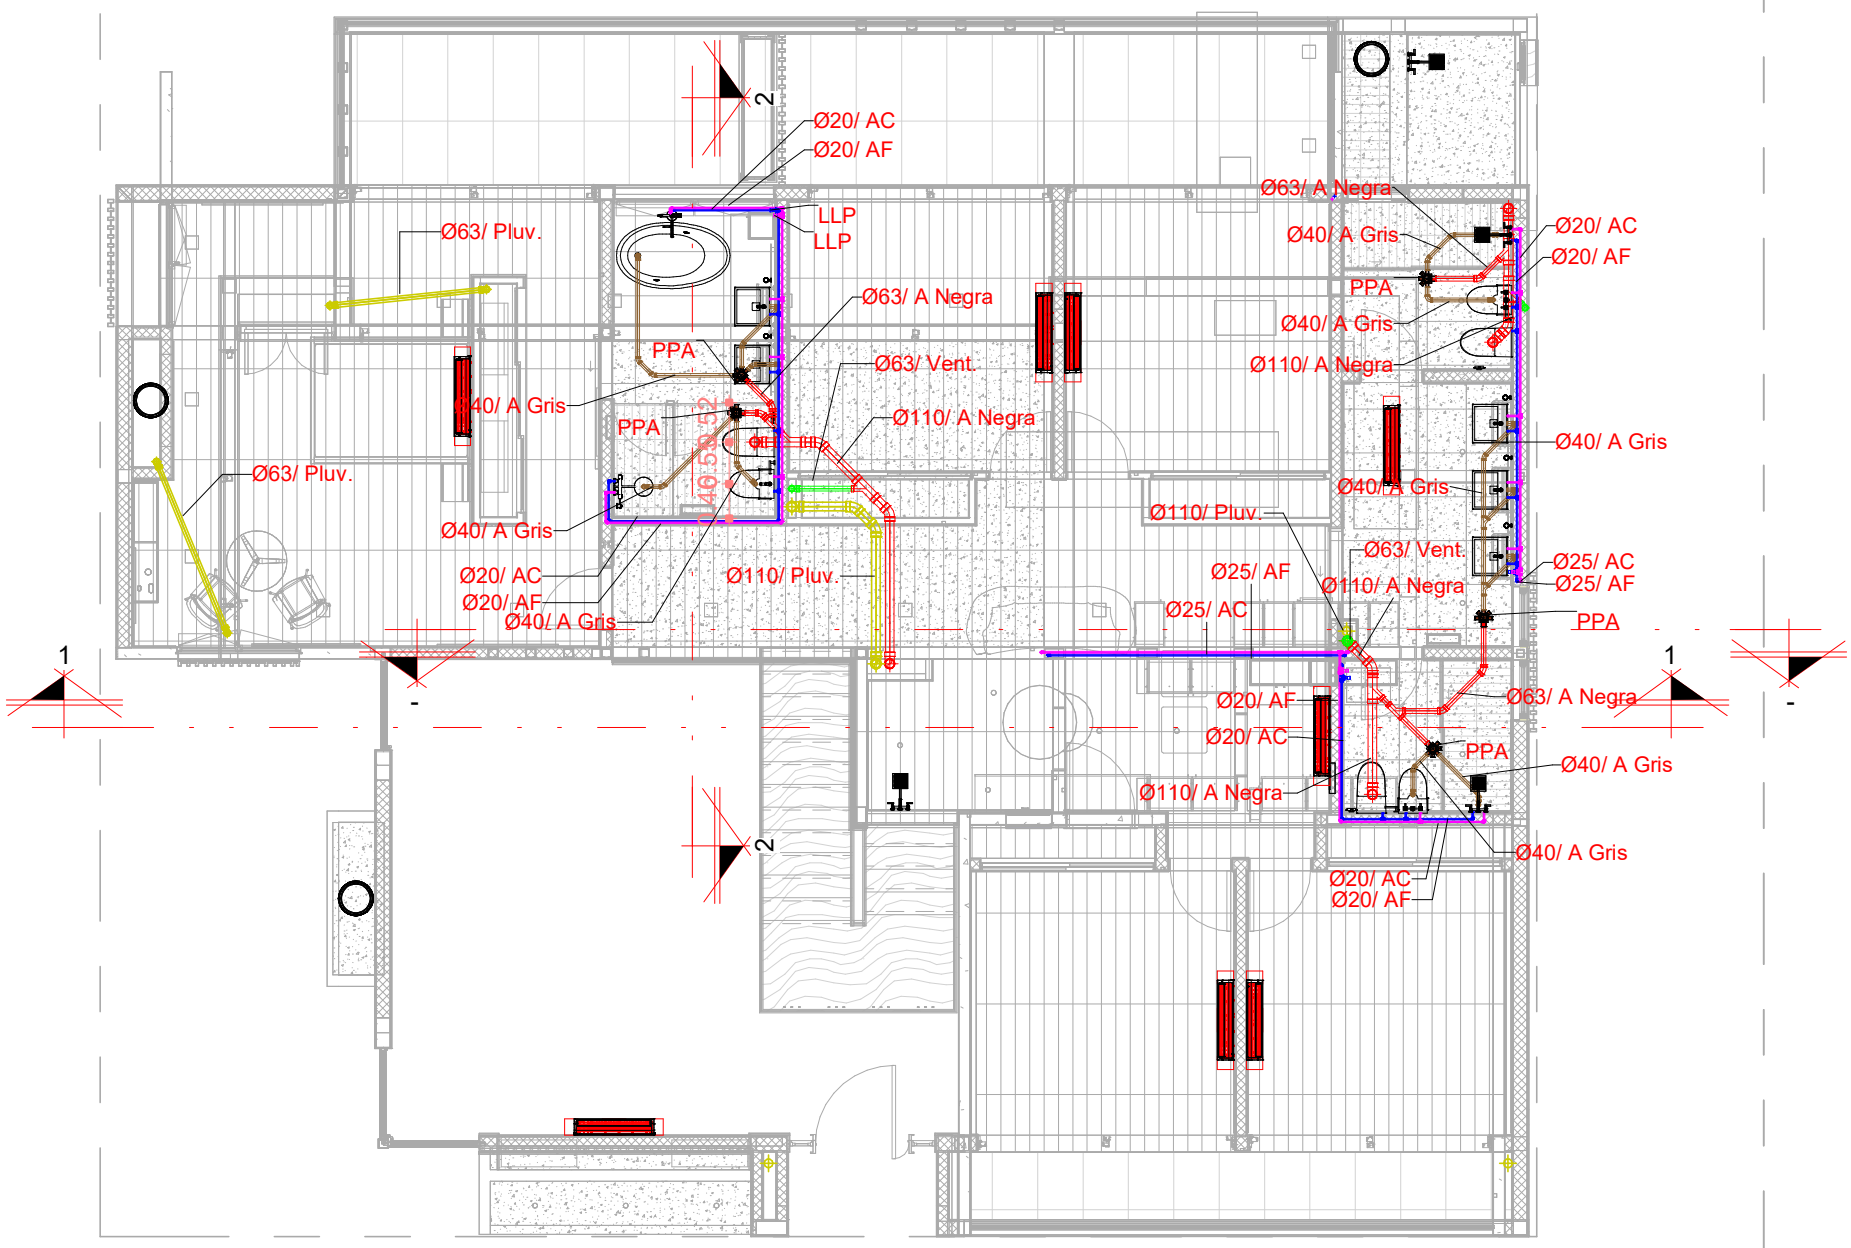

1 P1 Inst. Sanitaria

1 : 100

NOTAS

VIVIENDA COUNTRY COSTA MOLINOS

Dirección: Pasaje Privado s/n

ARCHIVO:

Sanaemiento PA


Nº Proyecto	17082022
Fecha	16/3/2023 16:01:59
Dibujo	Autor
Corrigio	Verificador

In 02

Escala 1 : 100

ESTUDIO U8 80
Arq. Alejandro POLOP
MP 1-7075

Cel. +54 351 156-147796
e mail:estudiou880@hotmail.com

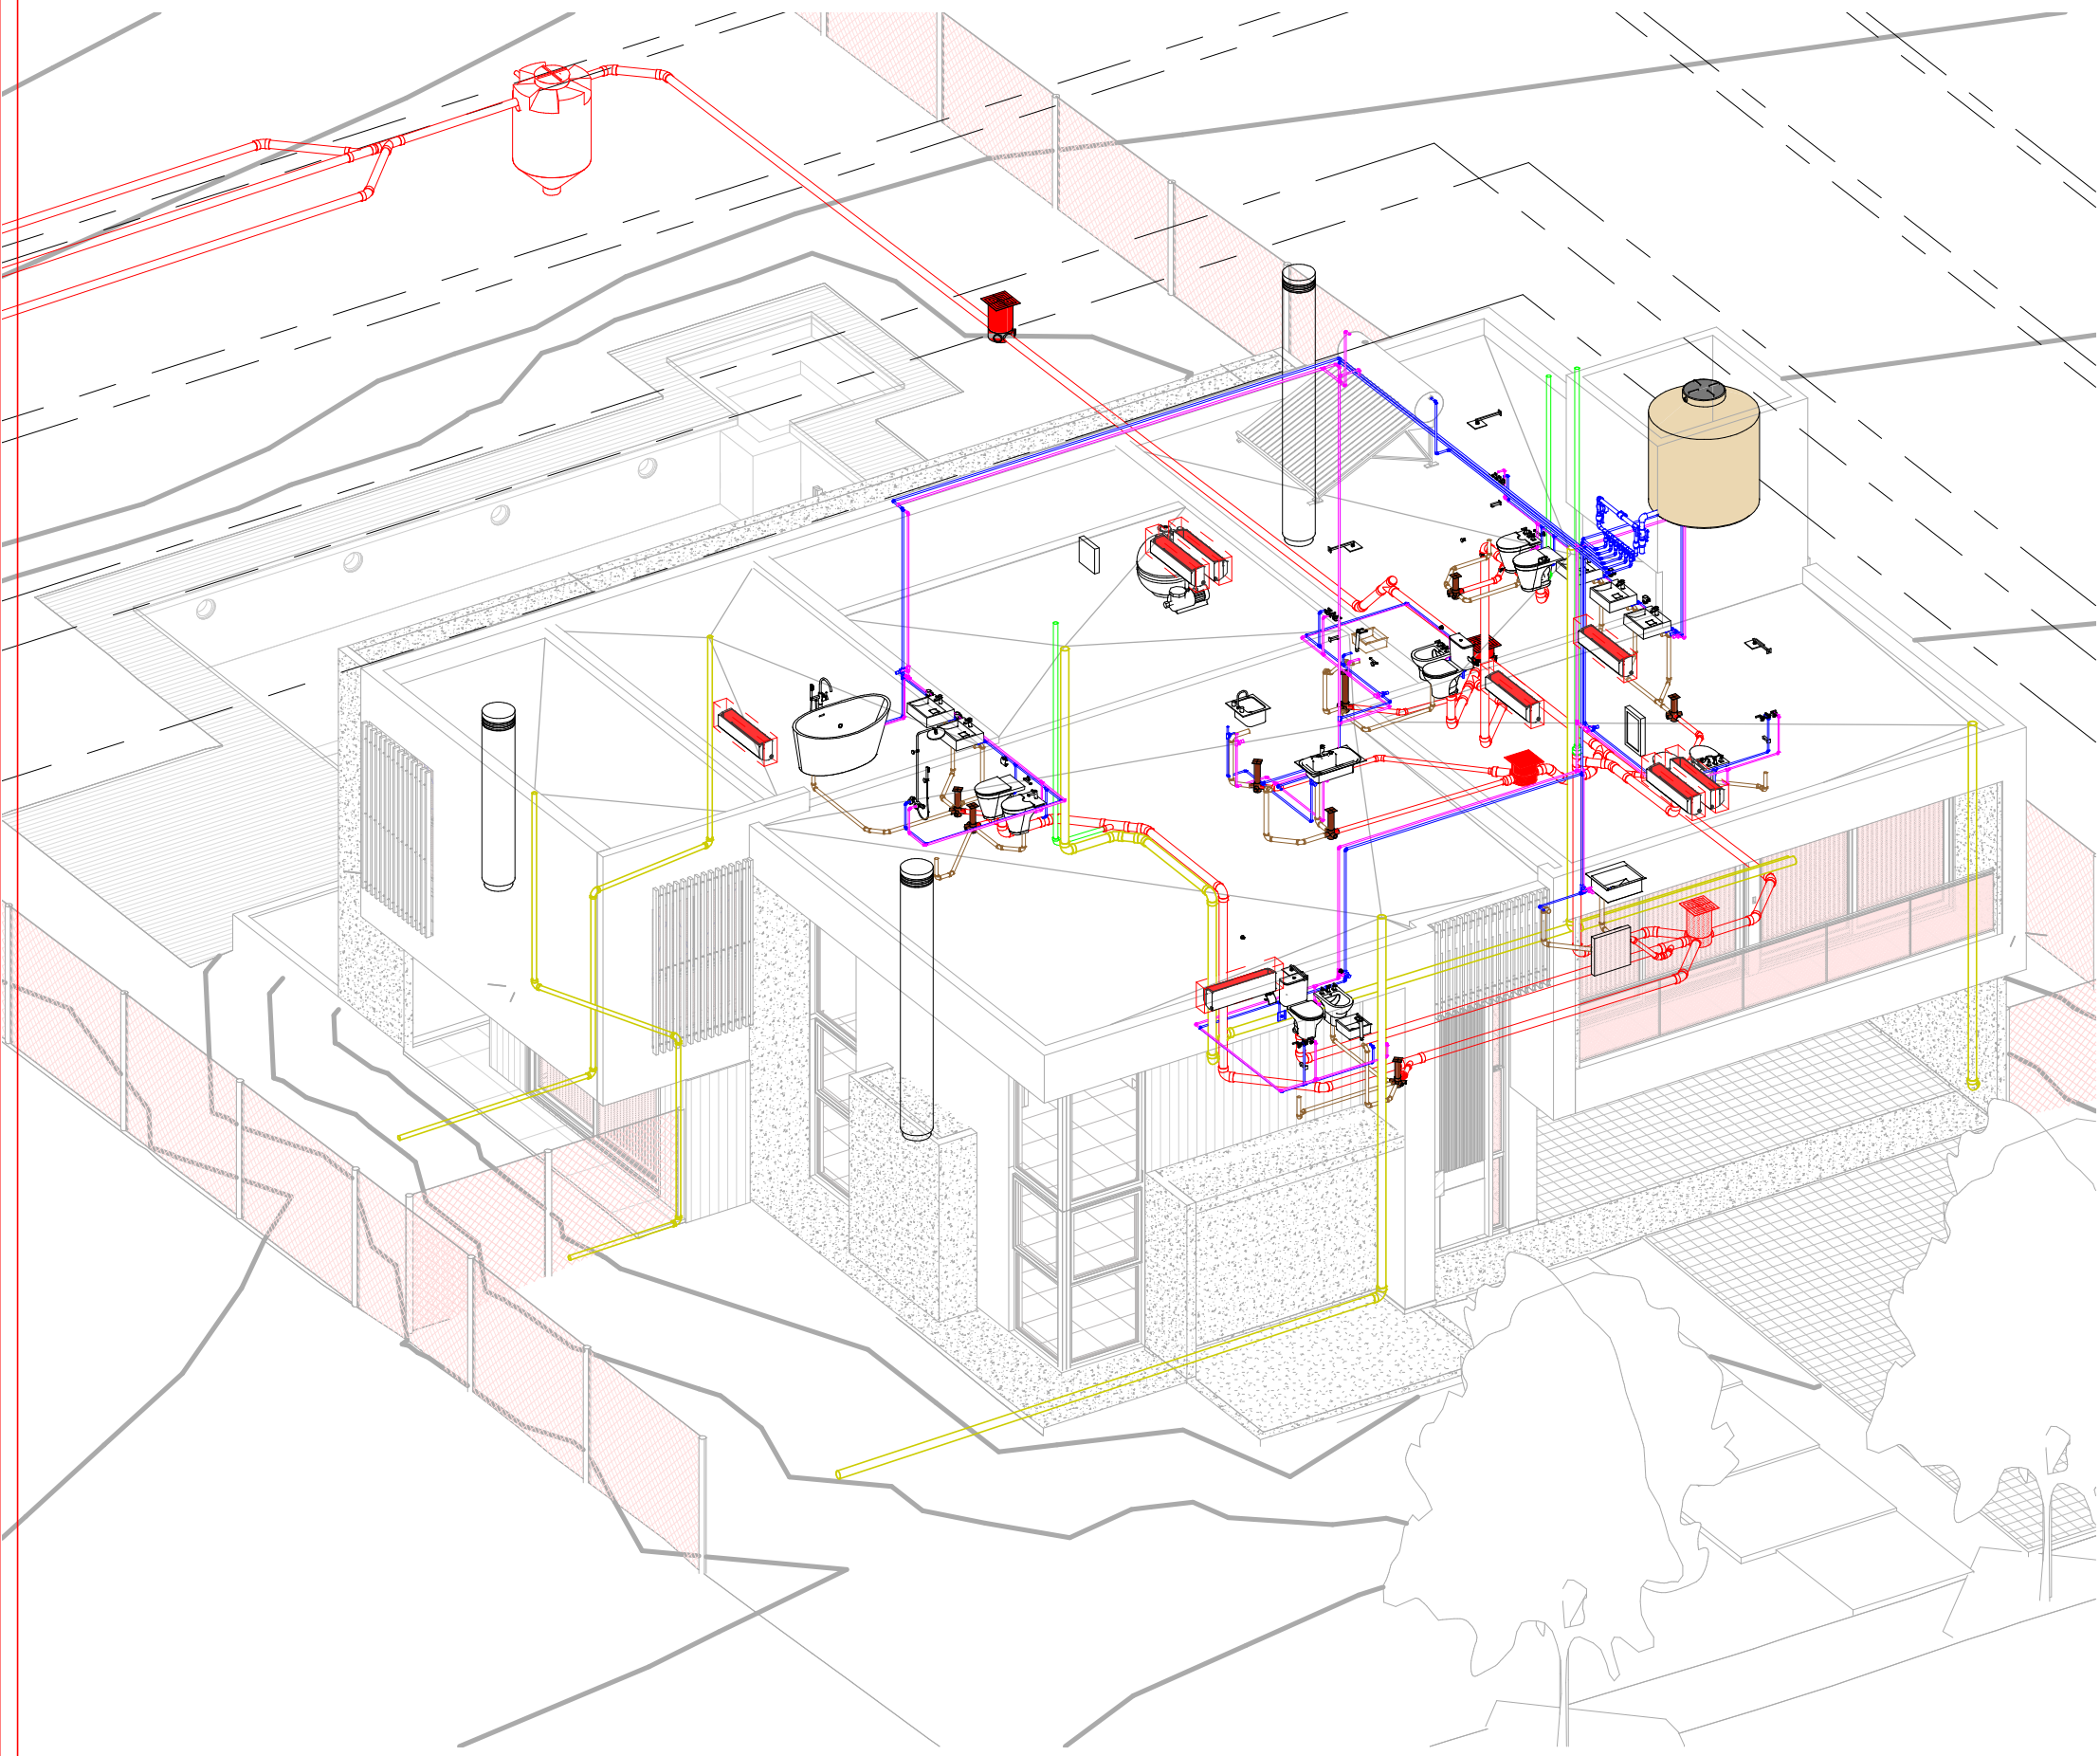

1 3D Inst. Sanitaria

NOTAS

VIVIENDA COUNTRY COSTA MOLINOS

Dirección: Pasaje Privado s/n


ARCHIVO:

Saneamiento 3D

Nº Proyecto	17082022	In 03
Fecha	16/3/2023 16:02:11	
Dibujo	Autor	
Corrigio	Verificador	Escala


ESTUDIO U8 80
Arq. Alejandro POLOP
MP 1-7075

Cel. +54 351 156-147796
e mail:estudiou880@hotmail.com

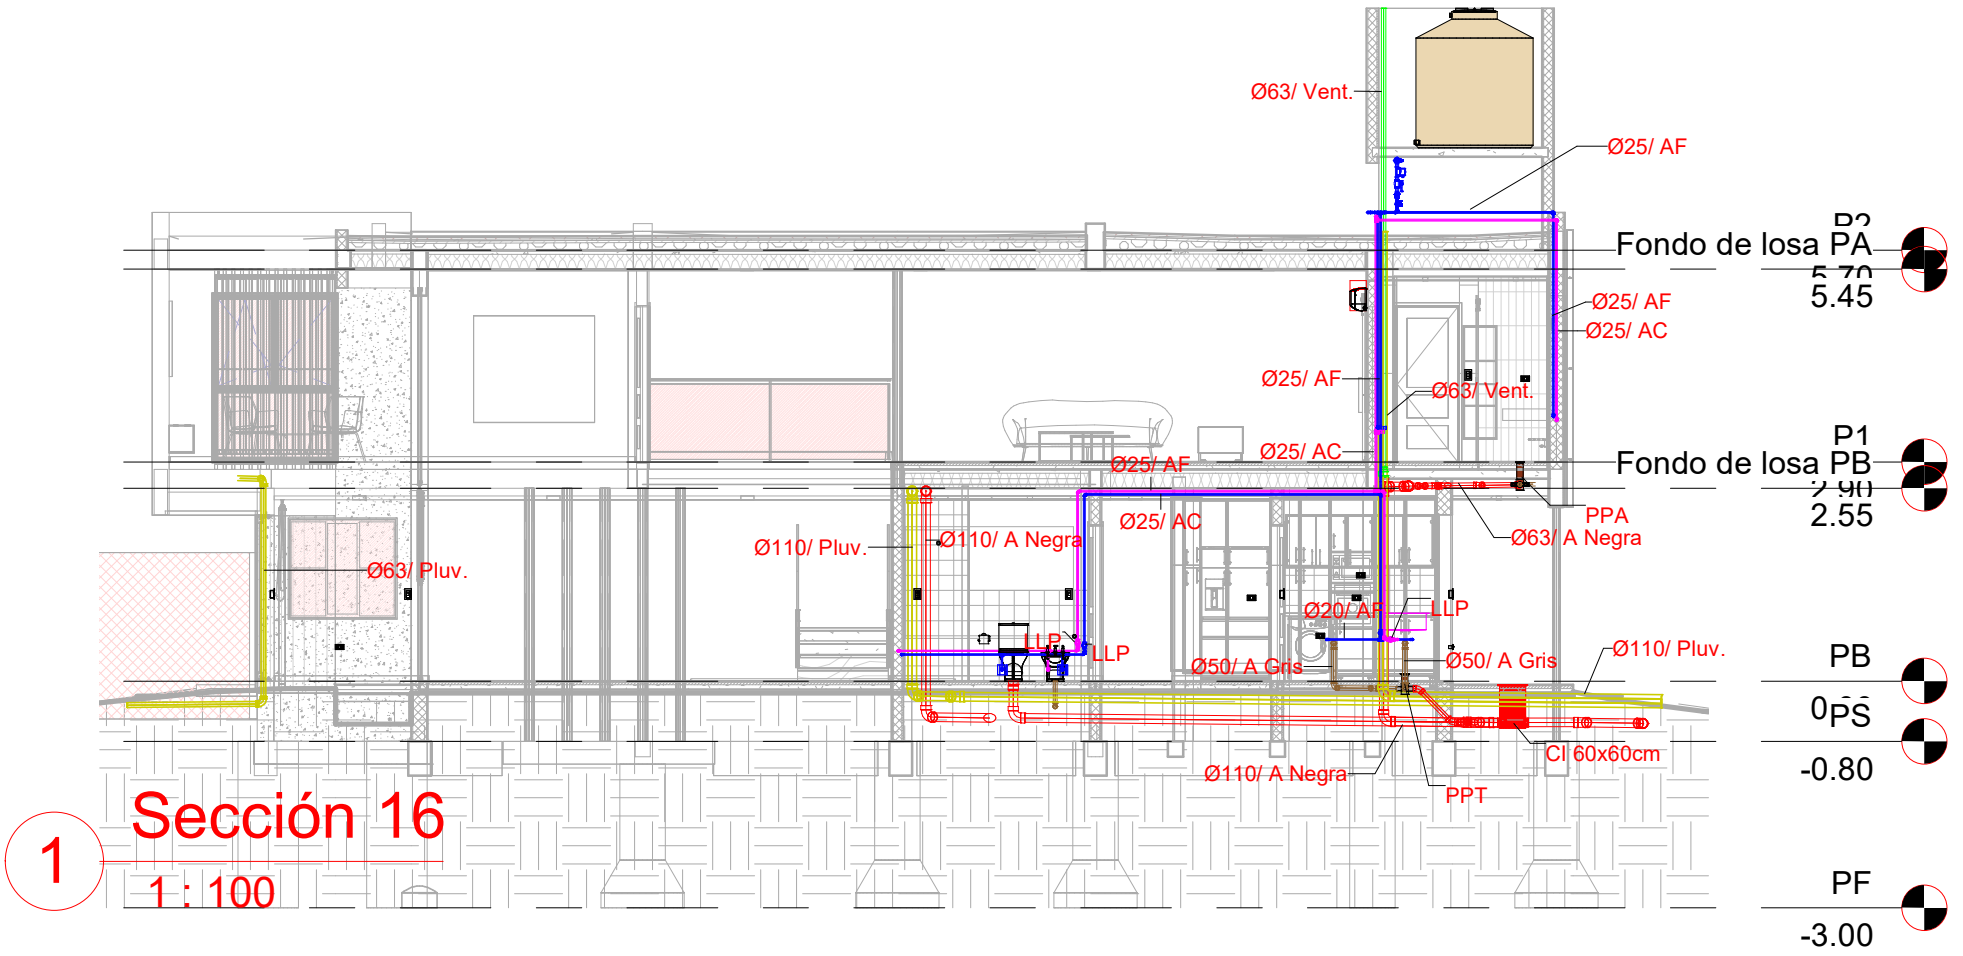


1 Sección 16

1 : 100

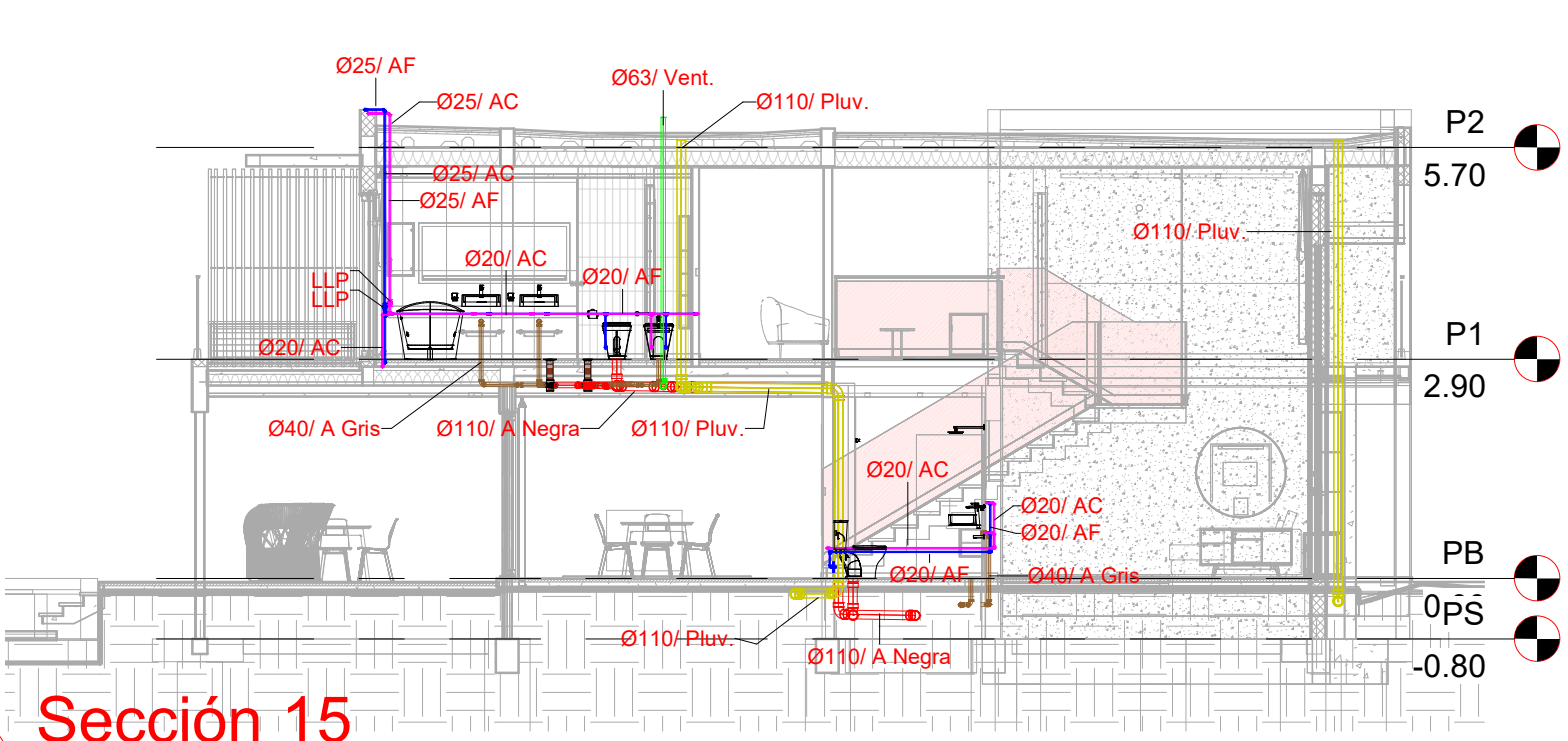

2 Sección 15

1 : 100

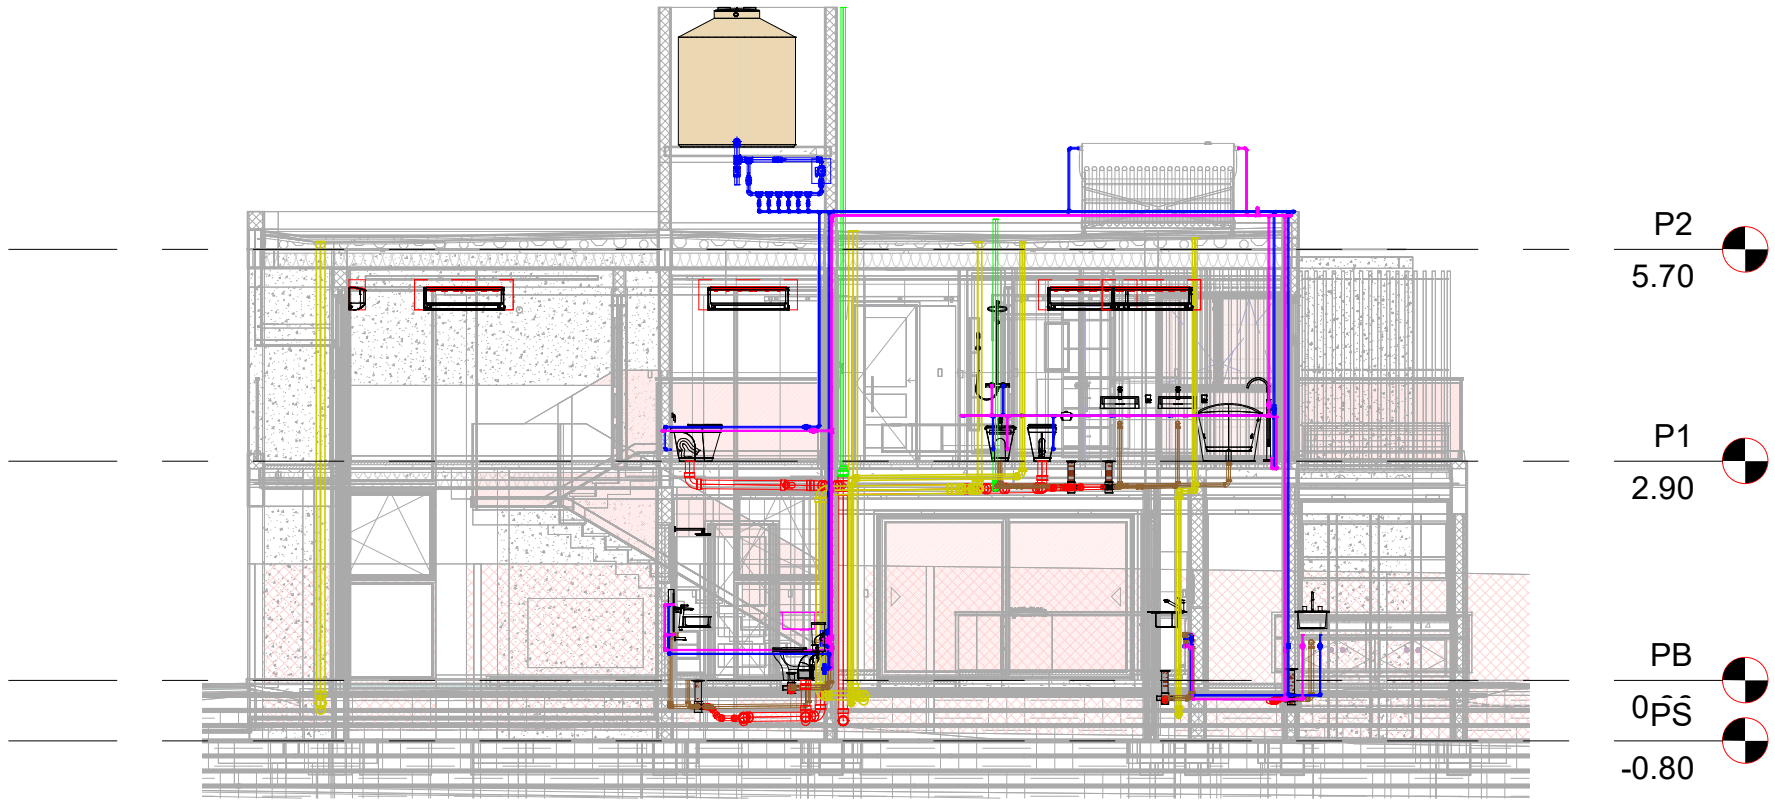

3 Sección 12

1 : 100

NOTAS

VIVIENDA COUNTRY COSTA MOLINOS

Dirección: Pasaje Privado s/n

ARCHIVO:

corte sanitario

Nº Proyecto	17082022
Fecha	16/3/2023 16:02:29
Dibujo	Autor
Corrigio	Verificador

In 04

Escala 1 : 100

ESTUDIO U8 80
Arq. Alejandro POLOP
MP 1-7075

Cel. +54 351 156-147796
e mail:estudiou880@hotmail.com

2-Tuberías

Tipo de sistema	Tamaño	Tipo	Longitud (ml)
Agua caliente doméstica	ø20 mm	H3	39.03
Agua caliente doméstica	ø25 mm	H3	42.49
Agua fría doméstica	ø20 mm	H3	40.87
Agua fría doméstica	ø25 mm	H3	60.07
Agua fría doméstica	ø40 mm	H3	1.28
Agua fría doméstica	ø50 mm	H3	0.92
Agua fría doméstica	ø63 mm	H3	0.67
AGUAS GRISES	ø40 mm	AWADUCT	25.33
AGUAS GRISES	ø50 mm	AWADUCT	5.33
AGUAS NEGRAS	ø50 mm	AWADUCT	0.36
AGUAS NEGRAS	ø63 mm	AWADUCT	11.59
AGUAS NEGRAS	ø110 mm	AWADUCT	102.33
PLUVIALES	ø63 mm	AWADUCT	20.74
PLUVIALES	ø110 mm	AWADUCT	47.60
Ventilación	ø63 mm	AWADUCT	13.42
Ventilación	ø110 mm	AWADUCT	0.02

3-Uniones de tubería

Tipo de sistema	Tipo	Tamaño	Cant.
Agua caliente doméstica	CODO	ø20 mm-ø20 mm	39
Agua caliente doméstica	CODO	ø25 mm-ø25 mm	16
Agua caliente doméstica	REDUC.	ø20 mm-ø13 mm	2
Agua caliente doméstica	REDUCC.	ø25 mm-ø20 mm	11
Agua caliente doméstica	TEE	ø20 mm-ø20 mm-ø20 mm	12
Agua caliente doméstica	TEE	ø25 mm-ø25 mm-ø25 mm	8
Agua fría doméstica	CODO	ø20 mm-ø20 mm	40
Agua fría doméstica	CODO	ø25 mm-ø25 mm	28
Agua fría doméstica	CODO	ø40 mm-ø40 mm	3
Agua fría doméstica	CODO	ø63 mm-ø63 mm	1
Agua fría doméstica	REDUCC.	ø20 mm-ø13 mm	4
Agua fría doméstica	REDUCC.	ø25 mm-ø20 mm	9
Agua fría doméstica	REDUCC.	ø40 mm-ø25 mm	6
Agua fría doméstica	REDUCC.	ø50 mm-ø40 mm	2
Agua fría doméstica	REDUCC.	ø63 mm-ø50 mm	1
Agua fría doméstica	TEE	ø20 mm-ø20 mm-ø20 mm	19
Agua fría doméstica	TEE	ø25 mm-ø25 mm-ø25 mm	4
Agua fría doméstica	TEE	ø40 mm-ø40 mm-ø40 mm	6
Agua fría doméstica	TEE	ø50 mm-ø50 mm-ø50 mm	1
Agua fría doméstica	TEE	ø63 mm-ø63 mm-ø63 mm	1
AGUAS GRISES	CURVA 45º	ø40 mm-ø40 mm	44
AGUAS GRISES	CURVA 45º	ø50 mm-ø50 mm	12
AGUAS GRISES	RAMAL Y	ø40 mm-ø40 mm-ø40 mm	2
AGUAS GRISES	REDUCC.	ø40 mm-ø38 mm	1
AGUAS NEGRAS	CURVA 45º	ø63 mm-ø63 mm	13
AGUAS NEGRAS	CURVA 45º	ø110 mm-ø110 mm	28
AGUAS NEGRAS	RAMAL Y	ø63 mm-ø63 mm-ø63 mm	2
AGUAS NEGRAS	RAMAL Y	ø110 mm-ø110 mm-ø63 mm	8
AGUAS NEGRAS	RAMAL Y	ø110 mm-ø110 mm-ø110 mm	6
AGUAS NEGRAS	REDUCC.	ø110 mm-ø63 mm	2
AGUAS NEGRAS	REDUCC.	ø110 mm-ø100 mm	2
PLUVIALES	CURVA 45º	ø63 mm-ø63 mm	6
PLUVIALES	CURVA 45º	ø110 mm-ø110 mm	9
Ventilación	CURVA 45º	ø63 mm-ø63 mm	2
Ventilación	REDUCC.	ø110 mm-ø63 mm	1

Total general

1-Accesorios de tuberías

Tipo de sistema	Tipo	Tamaño	Cant.	Descripción
Agua caliente doméstica	LLP	ø20 mm-ø20 mm	3	Llave de paso fusión c/campana Aquasystem: DN20
Agua caliente doméstica	LLP	ø25 mm-ø25 mm	5	Llave de paso fusión c/campana Aquasystem: DN25
Agua fría doméstica	LLP	ø20 mm-ø20 mm	3	Llave de paso fusión c/campana Aquasystem: DN20
Agua fría doméstica	LLP	ø25 mm-ø25 mm	5	Llave de paso fusión c/campana Aquasystem: DN25
Agua fría doméstica	LLPE	ø25 mm-ø25 mm	6	Llave esférica fusión: DN 25
Agua fría doméstica	LLPE	ø40 mm-ø40 mm	2	Llave esférica fusión: DN 40
Agua fría doméstica	LLPE	ø50 mm-ø50 mm	1	Llave esférica fusión: DN 50
Agua fría doméstica	LLPE	ø63 mm-ø63 mm	1	Llave esférica fusión: DN 63
AGUAS NEGRAS	CI 60x60cm	ø110 mm-ø110 mm-ø110 mm-ø110 mm	2	CI 60x60: CI 60x60
Sin definir	CI 60x60cm	ø110 mm-ø110 mm-ø110 mm-ø110 mm	2	CI 60x60: CI 60x60
Sin definir	PPA	ø63 mm-ø40 mm-ø40 mm-ø40 mm-ø40 mm-ø40 mm	7	PPA 5 entradas 40: PPA
Sin definir	PPT	ø63 mm-ø50 mm-ø50 mm-ø50 mm	3	PPT COCINA entrada 50: PPT COCINA

Total general

NOTAS

VIVIENDA COUNTRY COSTA MOLINOS

Dirección: Pasaje Privado s/n

ARCHIVO:

COMPUTO

Nº Proyecto	17082022	In 05
Fecha	16/3/2023 16:02:35	
Dibujo	Autor	
Corrigio	Verificador	Escala

ESTUDIO U8 80
Arq. Alejandro POLOP
MP 1-7075

Cel. +54 351 156-147796
e mail:estudiou880@hotmail.com

8/3/2023

COMPUTO

m2

Vivienda /Gabriel Maldonado

488,5

1	EXCAVACION DE POZOS	Cantidad:	**32,48** m3
2	EXCAVACION DE CABEZALES	Cantidad:	**13,16** m3
3	EXCAVACION DE RIOSTRAS	Cantidad:	**10,18** m3
4	HORMIGON POZOS	Cantidad:	**32,48** m3
5	HORMIGON CABEZALES	Cantidad:	**13,16** m3
6	HORMIGON RIOSTRAS	Cantidad:	**10,18** m3
7	MAMPOSTERIA DE CIMIENTO portante 18(m2)	Cantidad:	**42,27** m2
8	MAMPOSTERIA DE CIMIENTO portante 12(m2)	Cantidad:	**21,24** m2
9	CAPA AISLADORA HORIZONTAL muro 0,18 (ml)	Cantidad:	**27,34** ml.
10	CAPA AISLADORA HORIZONTAL muro 0,12 (ml)	Cantidad:	**265,03** ml.
11	CAPA AISLADORA VERTICAL	Cantidad:	**127,02** m2
12	MURO LAD. CERAMICO 18.18.33 (m2)	Cantidad:	**287,57** m2
13	MURO LAD. CERAMICO Portante 12.18.33 (m2)	Cantidad:	**188,97** m2
14	HORMIGON DE VIGAS(m3)	Cantidad:	**21,60** m3
15	HORMIGON DE COLUMNAS (m3)	Cantidad:	**6,46** m3.
16	HORMIGON VISTO DE TABIQUES(m3)	Cantidad:	**122,88** m3
17	HORMIGON DE LOSAS NERVURADAS 20cm(m2.)	Cantidad:	**25,89** m2
18	HORMIGON DE LOSAS NERVURADAS 25cm(m2.)	Cantidad:	**328,52** m2
19	HORMIGON DE LOSAS MACIZAS 12cm(m2.)	Cantidad:	**95,47** m2
20	CUBIERTA DE LOSA (m2.)	Cantidad:	**223,36** m2
21	REVOQUE GRUESO (m2)	Cantidad:	**589,11** m2
22	REVOQUE IMPERMEABLE (m2)	Cantidad:	**544,18** m2
23	REVOQUE FINO EXTERIOR (m2)	Cantidad:	**545,98** m2
24	ENLUCIDO DE YESO S/REVOQUE (m2)	Cantidad:	**456,55** m2
25	CONTRAPISO A LA CAL (s/terreno nat)	Cantidad:	**497,29** m2
26	CARPETA CEMENTICIA (m2)	Cantidad:	**488,14** m2
27	COLOC. REVEST. Porcelanato (m2) (pared)	Cantidad:	**121,63** m2
28	COLOC. Piso Porcelanato (m2)	Cantidad:	**369,19** m2
29	COLOC. REVEST. WPC (m2)	Cantidad:	**63,81** m2
30	REVEST. asador m2	Cantidad:	**3,15** m2
31	PINTURA	Cantidad:	**1085,19** m2

NOTAS

VIVIENDA COUNTRY COSTA MOLINOS

Dirección: Pasaje Privado s/n

ARCHIVO:

COMPUTO GENERAL

Nº Proyecto	17082022
Fecha	16/3/2023 16:02:50
Dibujo	Autor
Corrigio	Verificador

P 01

Escala

ESTUDIO U8 80
Arq. Alejandro POLOP
MP 1-7075

Cel. +54 351 156-147796
e mail:estudiou880@hotmail.com





NOTAS

VIVIENDA COUNTRY COSTA MOLINOS

Dirección: Pasaje Privado s/n

ARCHIVO:

VISTAS

Nº Proyecto	17082022
Fecha	16/3/2023 16:02:56
Dibujo	Ale
Corrigio	Polop

V01

Escala

ESTUDIO U8 80

Arq. Alejandro POLOP
MP 1-7075

Cel. +54 351 156-147796
e mail:estudiou880@hotmail.com





NOTAS

VIVIENDA COUNTRY COSTA MOLINOS

Dirección: Pasaje Privado s/n

ARCHIVO:

VISTAS

Nº Proyecto	17082022	V02
Fecha	16/3/2023 16:03:04	
Dibujo	Autor	
Corrigio	Verificador	Escala

ESTUDIO U8 80
Arq. Alejandro POLOP
MP 1-7075

Cel. +54 351 156-147796
e mail:estudiou880@hotmail.com





NOTAS

VIVIENDA COUNTRY COSTA MOLINOS

Dirección: Pasaje Privado s/n

ARCHIVO:

VISTAS

Nº Proyecto	17082022
Fecha	16/3/2023 16:03:12
Dibujo	Autor
Corrigio	Verificador

V03

Escala

ESTUDIO U8 80
Arq. Alejandro POLOP
MP 1-7075

Cel. +54 351 156-147796
e mail:estudiou880@hotmail.com





NOTAS

VIVIENDA COUNTRY COSTA MOLINOS

Dirección: Pasaje Privado s/n

ARCHIVO:

VISTAS

Nº Proyecto	17082022
Fecha	16/3/2023 16:03:19
Dibujo	Autor
Corrigio	Verificador

V04

Escala

ESTUDIO U8 80
Arq. Alejandro POLOP
MP 1-7075

Cel. +54 351 156-147796
e mail:estudiou880@hotmail.com





NOTAS

VIVIENDA COUNTRY COSTA MOLINOS

Dirección: Pasaje Privado s/n

ARCHIVO:

VISTAS

Nº Proyecto	17082022
Fecha	16/3/2023 16:03:26
Dibujo	Autor
Corrigio	Verificador

V05

Escala

ESTUDIO U8 80
Arq. Alejandro POLOP
MP 1-7075

Cel. +54 351 156-147796
e mail:estudiou880@hotmail.com





NOTAS

VIVIENDA COUNTRY COSTA MOLINOS

Dirección: Pasaje Privado s/n

ARCHIVO:

VISTAS

Nº Proyecto	17082022
Fecha	16/3/2023 16:03:33
Dibujo	Autor
Corrigio	Verificador

V06

Escala

ESTUDIO U8 80
Arq. Alejandro POLOP
MP 1-7075

Cel. +54 351 156-147796
e mail:estudiou880@hotmail.com





NOTAS

VIVIENDA COUNTRY COSTA MOLINOS

Dirección: Pasaje Privado s/n

ARCHIVO:

VISTAS

Nº Proyecto	17082022	V07
Fecha	16/3/2023 16:03:40	
Dibujo	Autor	
Corrigio	Verificador	Escala

ESTUDIO U8 80
Arq. Alejandro POLOP
MP 1-7075

Cel. +54 351 156-147796
e mail:estudiou880@hotmail.com





NOTAS

VIVIENDA COUNTRY COSTA MOLINOS

Dirección: Pasaje Privado s/n

ARCHIVO:

VISTAS

Nº Proyecto	17082022	V08
Fecha	16/3/2023 16:03:47	
Dibujo	Autor	
Corrigio	Verificador	Escala

ESTUDIO U8 80
Arq. Alejandro POLOP
MP 1-7075

Cel. +54 351 156-147796
e mail:estudiou880@hotmail.com





NOTAS

VIVIENDA COUNTRY COSTA MOLINOS

Dirección: Pasaje Privado s/n

ARCHIVO:

VISTAS

Nº Proyecto	17082022	V09
Fecha	16/3/2023 16:03:53	
Dibujo	Autor	
Corrigio	Verificador	Escala

ESTUDIO U8 80
Arq. Alejandro POLOP
MP 1-7075

Cel. +54 351 156-147796
e mail:estudiou880@hotmail.com





NOTAS

VIVIENDA COUNTRY COSTA MOLINOS

Dirección: Pasaje Privado s/n

ARCHIVO:

VISTAS

Nº Proyecto	17082022	V10
Fecha	16/3/2023 16:04:04	
Dibujo	Autor	
Corrigio	Verificador	Escala

ESTUDIO U8 80
Arq. Alejandro POLOP
MP 1-7075

Cel. +54 351 156-147796
e mail:estudiou880@hotmail.com





NOTAS

VIVIENDA COSTA DEL LAGO

Dirección: Pasaje Privado s/n

ARCHIVO:

VISTAS

Nº Proyecto	17082022	V11
Fecha	16/3/2023 15:41:26	
Dibujo	Autor	
Corrigio	Verificador	Escala

ESTUDIO U8 80
Arq. Alejandro POLOP
MP 1-7075

Cel. +54 351 156-147796
e mail:estudiou880@hotmail.com





NOTAS

VIVIENDA COSTA DEL LAGO

Dirección: Pasaje Privado s/n

ARCHIVO:

VISTAS


Nº Proyecto	17082022
Fecha	16/3/2023 15:41:32
Dibujo	Autor
Corrigio	Verificador

V12


Escala

ESTUDIO U8 80
Arq. Alejandro POLOP
MP 1-7075


Cel. +54 351 156-147796
e mail:estudiou880@hotmail.com

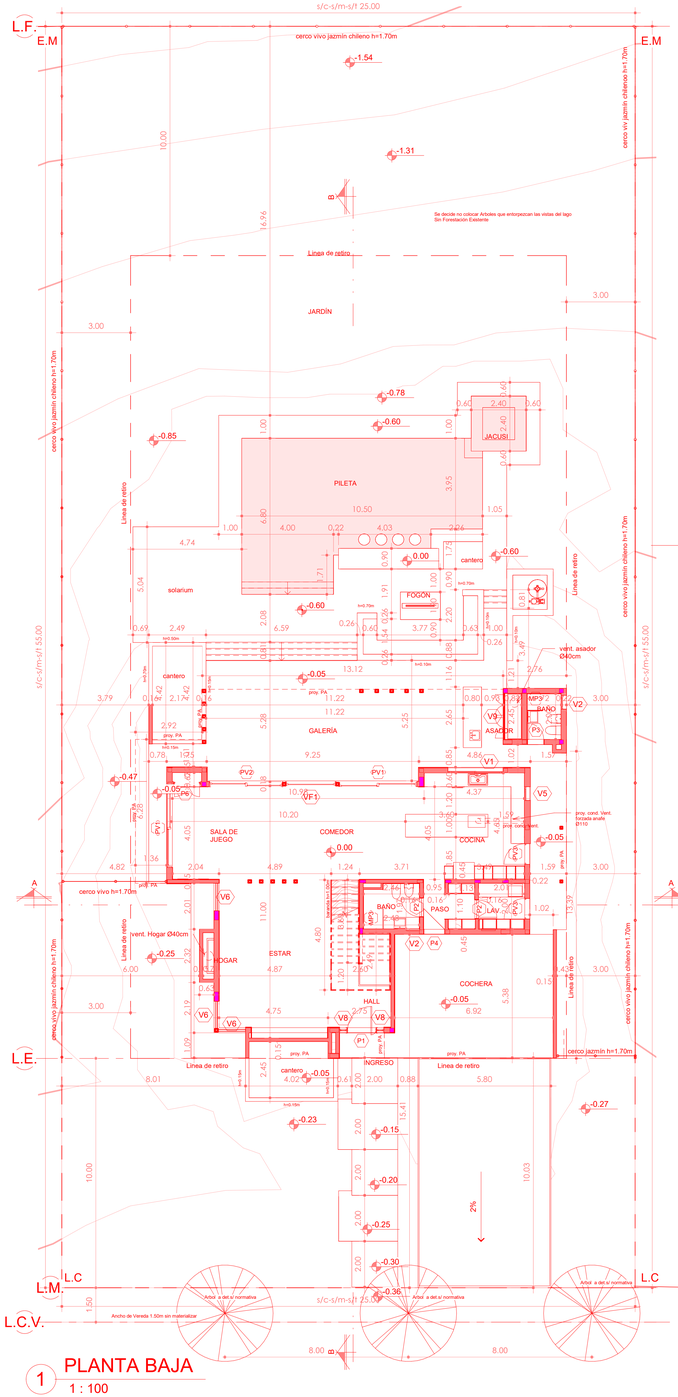


1 PLANTA BAJA
1 : 100

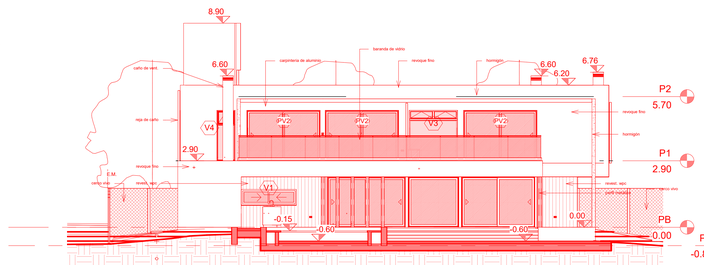


5 FACHADA ATRAS
1 : 100

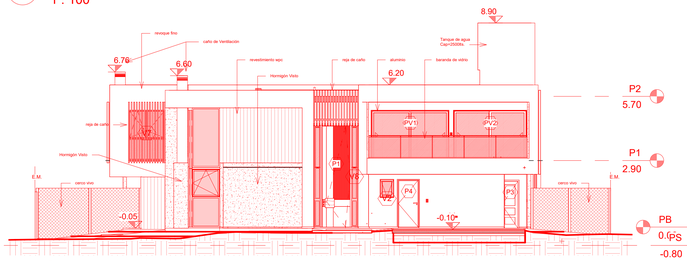


4 FACHADA
1 : 100

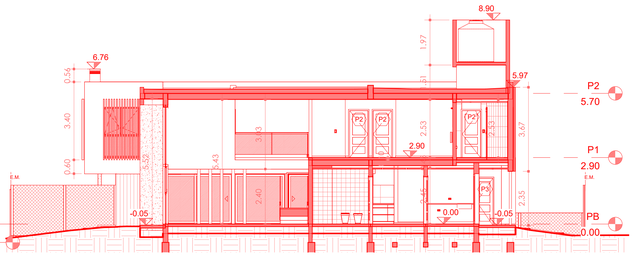


A Corte A -A
1 : 100

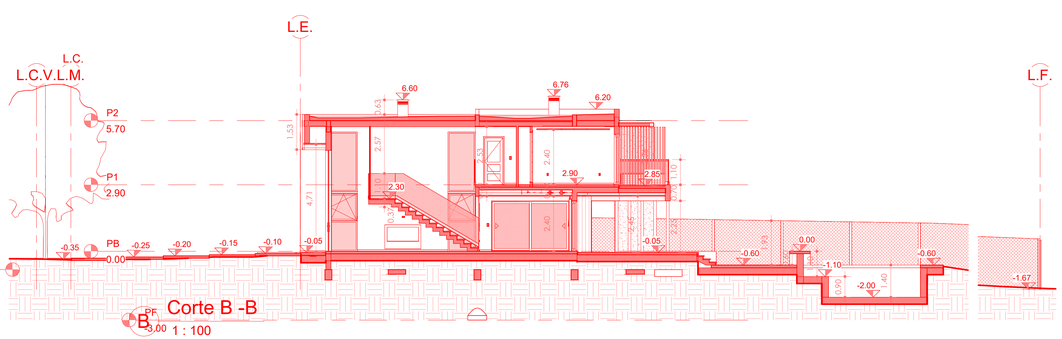

B Corte B -B
1 : 100

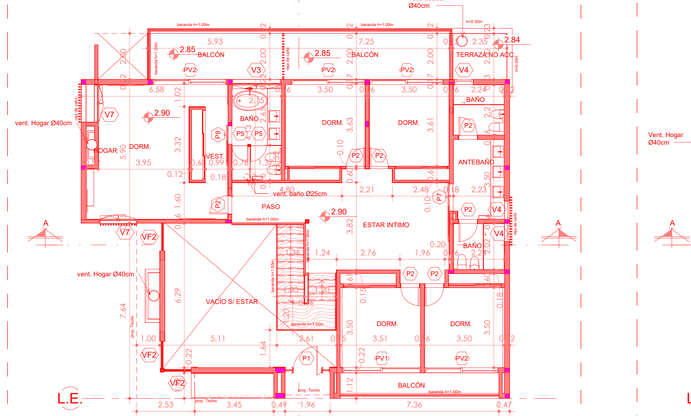

2 PLANTA ALTA
1 : 100

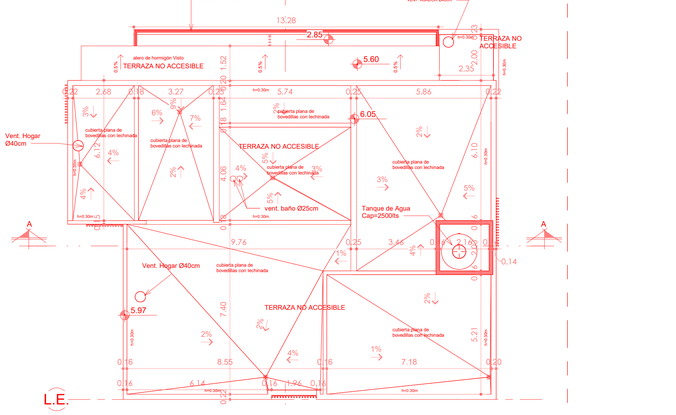

3 PLANTA DE TECHOS
1 : 100

PLANILLA DE ABERTURAS						
DESIG.	TIPO	CANT	ANCHO	Altura	II LIM.	VENT.
P1	Puerta Pivot					
P2	Puerta a la Franc					
P3	Puerta a la Francesa	1	0.70	2.05		
P4	Puerta abatible 1	1	0.90	2.05		
P5	Puerta de abrir de Blindex	2	0.70	2.40	0.00 m²	0.00 m²
P6	puerta 2 hojas a la francesa	1	1.20	2.05		
P7	puerta granero corrediza	1	1.20	2.05	0.00 m²	0.00 m²
P8	puerta granero corrediza	1	0.80	2.05	0.00 m²	0.00 m²
P9	puerta 2 hojas a la francesa	2	1.00	0.60		
PV1	puerta ventana 1 fija+ 1 corrediza	3	3.40	2.20	7.48 m²	3.74 m²
PV2	puerta ventana 1 fija+ 1 corrediza	5	3.20	2.20	7.04 m²	3.52 m²
PV3	Puerta Ventana practicable, 1 hoja	2	0.90	2.20	1.98 m²	1.98 m²
V1	2 hojas Ventana corredera	1	2.40	0.70	1.68 m²	0.84 m²
V2	Ventana 2 con proyectable simple	2	0.60	0.80	0.48 m²	0.48 m²
V3	Ventana fija Abajo + 2 Proyectantes	1	2.10	2.20	4.62 m²	0.84 m²
V4	Ventana fija + Banderola	3	0.80	2.20	1.76 m²	0.48 m²
V5	Ventana 2 con proyectable simple	1	0.60	1.05	0.63 m²	0.63 m²
V6	Ventana Osciliobatiente	3	1.20	1.20	1.44 m²	1.44 m²
V7	Ventana Fija Abajo + 2 Oscilobatientes	2	1.60			
V8	Ventana 3 hojas (2 fijas + oscilobatiente)	2	0.30			
V9	asador guillotina	1	2.00	1		
VF1	Ventana fija	1	2.20	2.20	4.84 m²	
VF2	Ventana fija aluminio	3	1.20	2.60	3.12 m²	0.00 m²
VF3	Ventana fija aluminio	3	1.20	1.32	1.58 m²	0.00 m²

LOCALIDAD: Potrero de Garay
DEPARTAMENTO: SANTA MARÍA PROVINCIA: CÓRDOBA
CIRC: 05 SECC: 01 MANZ: 097 PARC: 088

OBRA pROPIEDAD DE:
Calle: Pasaje Privado s/n
Barrio: COUNTRY NAUTICO COSTA MOLINOS
DESTINO DE OBRA: VIVIENDA UNIFAMILIAR

PLANO Nº M01
ESCALA 1:100


ZONA	RETIROS			Altura Máxima	FOS	FOT	INVASIONES		ENCIUDADRE
	L.M.	Median.	Fondos				Superficie	Año	Ley Provincial Nº6483
Z.R.T.	10.00m	3.00m	10.00m	5.50m+1.00m	25%	0.5%	——	——	——
	10.00m	3.00m	10.00m	6.15m	20.33%	0.35%			

Sup.terreno s/t s/m	1375.00 m²
Sup. proyectada PB	130.81 m²
Sup. proyectada PA	214.91 m²
Sup. balcones, galería y aleros	136.76 m²
Sup. pileta	63.26 m²
Sup. Cub. Total	488.48 m²
Sup. Libre	1095.36 m²

Manzana Of.: 97
Lote Of.: 88
Nº de Cuenta: ——

Colegios Profesionales

Grupo	Superficie
1E	351.72m2
1E/2	136.76m2
BP1	63.26m2

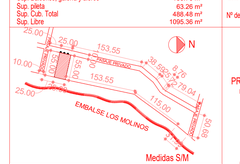

PROPIETARIO:
Domicilio Pasaje Privado s/n


Ancho de calle	10.00m
Ancho de calzada	7.00m
Ancho de vereda	1.50m
Pavimento	NO

Proyecto /calculo est. y Cond. Tec.: Arq. Alejandro Palop
Domicilio: M.P. 1-7075
La Posta 3850


Observaciones
PLANO GENERAL DE PROYECTO

Las obras proyectadas responden a los requerimientos de la legislación respecto a solictaciones sísmicas Ley Provincial Nº 10575


Des. Catast. 31-08-29-05-01-097-001

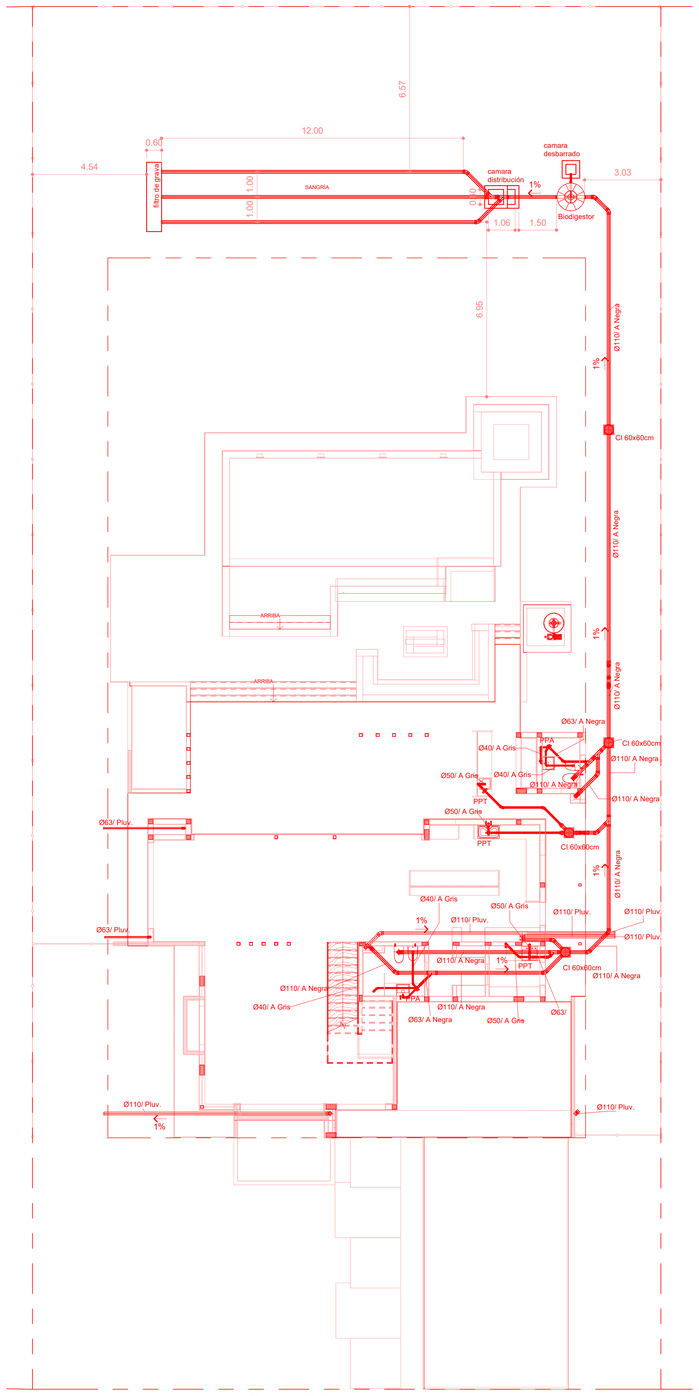


1 Inst. Sani. PB
1 : 100

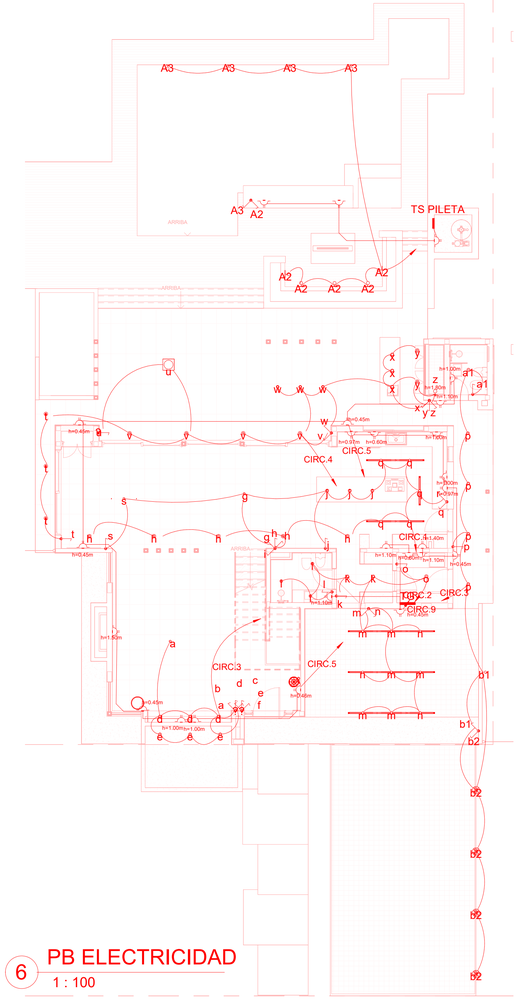

6 PB ELECTRICIDAD
1 : 100

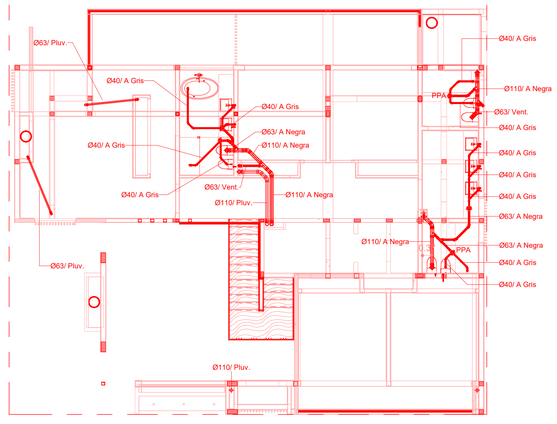


2 Ins. Sanit. PA
1 : 100

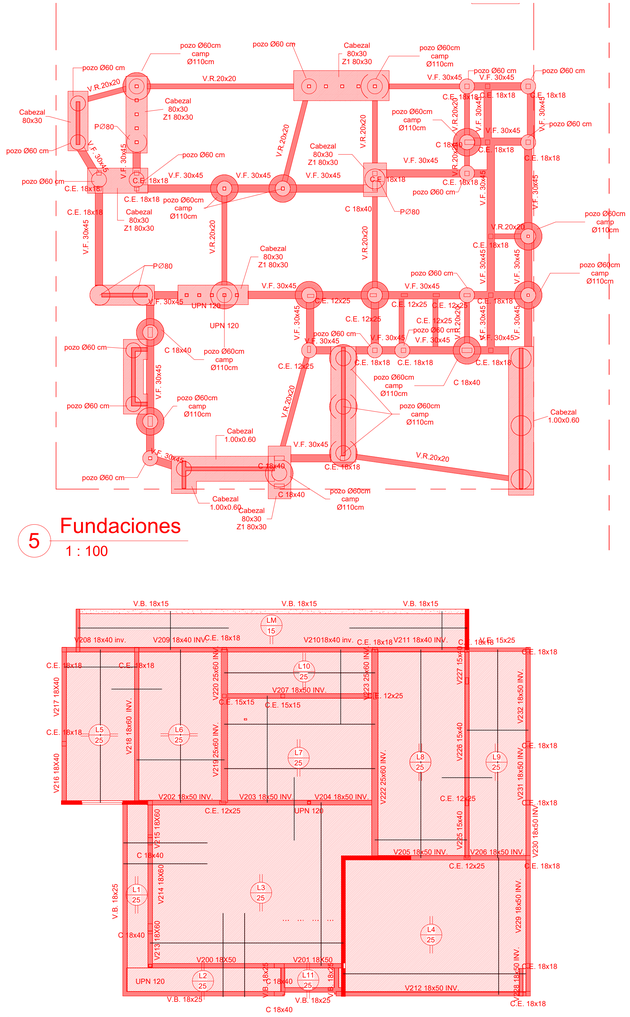


4 Estructura S/PA
1 : 100

5 Fundaciones
1 : 100

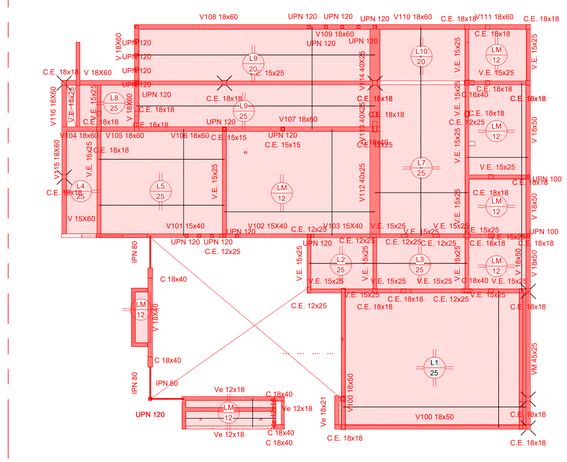

3 Estructura S/PB
1 : 100

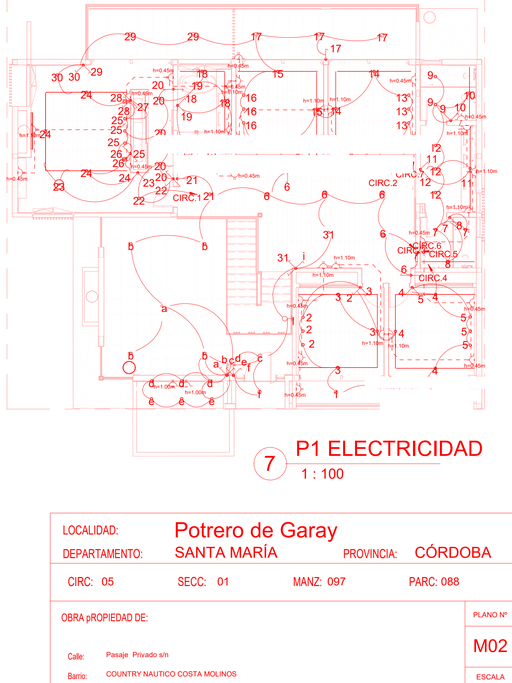

7 P1 ELECTRICIDAD
1 : 100

PLANILLA DE ELECTRICIDAD

TABLERO	CIRC.	TIPO	UBICACION	CANT.	POTENCIA	AMP.
TG	1	IUG	Cocina Comedor / Sala de juego	15	900	4.09
TG	2	IUG	Cocheria / Lav. / Tot.	15	900	4.09
TG	3	IUG	Exterior / Baño Pileta /Fogon	10	1020	4.64
TG	4	IUG	Galeria y asador	17	1020	4.64
TG	5	por defecto		10		0.00
TG	9	TUG	Cocina / Lav / Tot.	12	2200	10.00
TG 6						27.45
TS PA	1	IUG	Dormitorio Princ. y Baño	19	1140	5.18
TS PA	2	IUG	Dormitorios y Balcon	17	1020	4.64
TS PA	3	IUG	Estar / Estar intimo /Escalera	20	840	3.82
TS PA	4	IUG	Dormitorios y Balcon	15	900	4.09
TS PA	5	IUG	Baño PA	10	600	2.73
TS PA	6	TUG	Dormi. Baño/ estar intimo	14	2200	10.00
TS PA	7	TUG	Dormitorio Princ. / Baño/ Dorm.	16	2200	10.00
TS PA 7						40.45
TS PILETA	1	por defecto		9		0.00
TS PILETA	2	por defecto		3		0.00
TS PILETA 2						0.00
Total general: 15						67.91

LOCALIDAD: Potrero de Garay
DEPARTAMENTO: SANTA MARÍA PROVINCIA: CÓRDOBA

CIRC: 05 SECC: 01 MANZ: 097 PARC: 088

OBRA pROPIEDAD DE:

Calle: Pasaje Privado s/n

Barrio: COUNTRY NAUTICO COSTA MOLINOS

DESTINO DE OBRA: VIVIENDA UNIFAMILIAR

PLANO Nº M02

ESCALA 1:100


ZONA	RETIROS L.M.	Median.	Fondos	Altura Máxima	FOS	FOT	INVASIONES Superficie	Año	ENCUADRE Ley Provincial Nº6483
Z.R.T.	10.00m	3.00m	10.00m	5.50m+1.00m	25%	0.5%			
	10.00m	3.00m	10.00m	6.15m	20.33%	0.35%			

Sup.terreno s/t s/m 1375.00 m²
Sup. proyectada PB 136.81 m²
Sup. proyectada PA 214.91 m²
Sup. Balcones, galería y aleros 136.76 m²
Sup. pileta 63.26 m²
Sup. Cub. Total 488.48 m²
Sup. Libre 1095.36 m²

Manzana Of.: 97
Lote Of.: 88
Nº de Cuenta: ——

Colegios Profesionales

Grupo	Superficie
1E	351.72m2
1E/2	136.76m2
6/P1	63.26m2

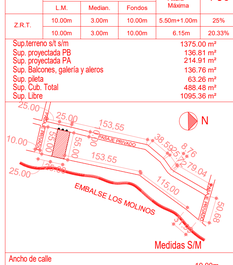

Medidas S/M

PROPIETARIO:
Domicilio Pasaje Privado s/n

Ancho de calle 10.00m
Ancho de calzada 7.00m
Ancho de vereda 1.50m
Pavimento NO

Proyecto /calculo est. y Cond. Tec.
Domicilio:
Arq. Alejandro Polop
M.P. 1-7075
La Posta 3850

Observaciones
PLANO GENERAL DE PROYECTO

Las obras proyectadas responden a los requerimientos de la legislación respecto a solicitaciones sísmicas Ley Provincial Nº 10575

Des. Catast. 31-08-29-05-01-097-001